

PROGETTO DEFINITIVO

Proponenti:
Lares Srl
via E. Comparoni, 64 - 42122 Gavasseto, Reggio Emilia

PreGel Spa
via E. Comparoni, 64 - 42122 Gavasseto, Reggio Emilia



Emilia Wine Sca
via 11 Settembre 2001, 3 - 42019 Arceto di Scandiano (RE)



- UR PROGETTO URBANISTICO
- AR PROGETTO ARCHITETTONICO
- IN PROGETTO INFRASTRUTTURALE
- ST PROGETTO STRUTTURALE
- IE PROGETTO IMPIANTI ELETTRICI E SPECIALI
- IM PROGETTO IMPIANTI MECCANICI
- IA PROGETTO IMPIANTI IDRICI ANTINCENDIO
- IV PROGETTO PREVENZIONE INCENDI
- VF PROGETTO SICUREZZA
- SIC PROGETTO SICUREZZA
- VAS RAPPORTO AMBIENTALE VAS

Progetto urbanistico, architettonico, infrastrutturale e coordinamento generale:

Andrea Oliva architetto
via L. Anostro 17 - 42121 Reggio Emilia
tel 0522 1713846 - info@cittaarchitetture.it
ing. Giacomo Fabbri, arch. Luca Parini,
arch. Luca Parotti, arch. Marinella Solliani

Progetto Strutturale:

Studio Tecnico Associato Abaton
viale Martiri della Libertà 16 - 42019 Scandiano (RE)
ing. Sergio Spaltanzani

Progetto Impianti Elettrici e Speciali:

Eta Studio Srl
via F. Cassoli 12 - 42123 Reggio Emilia
p.i. Fabrizio Costoli, p.i. Claudio Villa

Progetto Impianti Meccanici e Idrici antincendio:

MBI Energie Srl
via degli Artigiani 27 - 42019 Scandiano (RE)
ing. Federico Mattioli

Progetto Prevenzione Incendi, Sicurezza in fase di

Progettazione e Rapporto Ambientale VAS:

SIL engineering Srl
via Aristotele 4 - 42122 Reggio Emilia
PREV. INCENDI: p.i. Massimo Sambuchi, ing. Andrea Prampolini
SICUREZZA: p.i. Massimo Sambuchi
AMBIENTE: dott. Manuela Salsi


oggetto: **STATO DI PROGETTO**
HEADQUARTER: PIANTA PIANO TERRA

scala: 1:200


revisione: 3

data: marzo 2019

AR.SP.FU.01

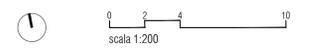

N.B. PER IL VALORE DELLE SUPERFICI NETTE DI PAVIMENTO DI OGNI LOCALE, IL CALCOLO DELLE SUPERFICI UTILI E ACCESSORIE, LA VERIFICA DEI RAPPORTI DI AERAZIONE E ILLUMINAZIONE NATURALI, SI RIMANDA ALL'ALLEGATO AR.SP.09.2

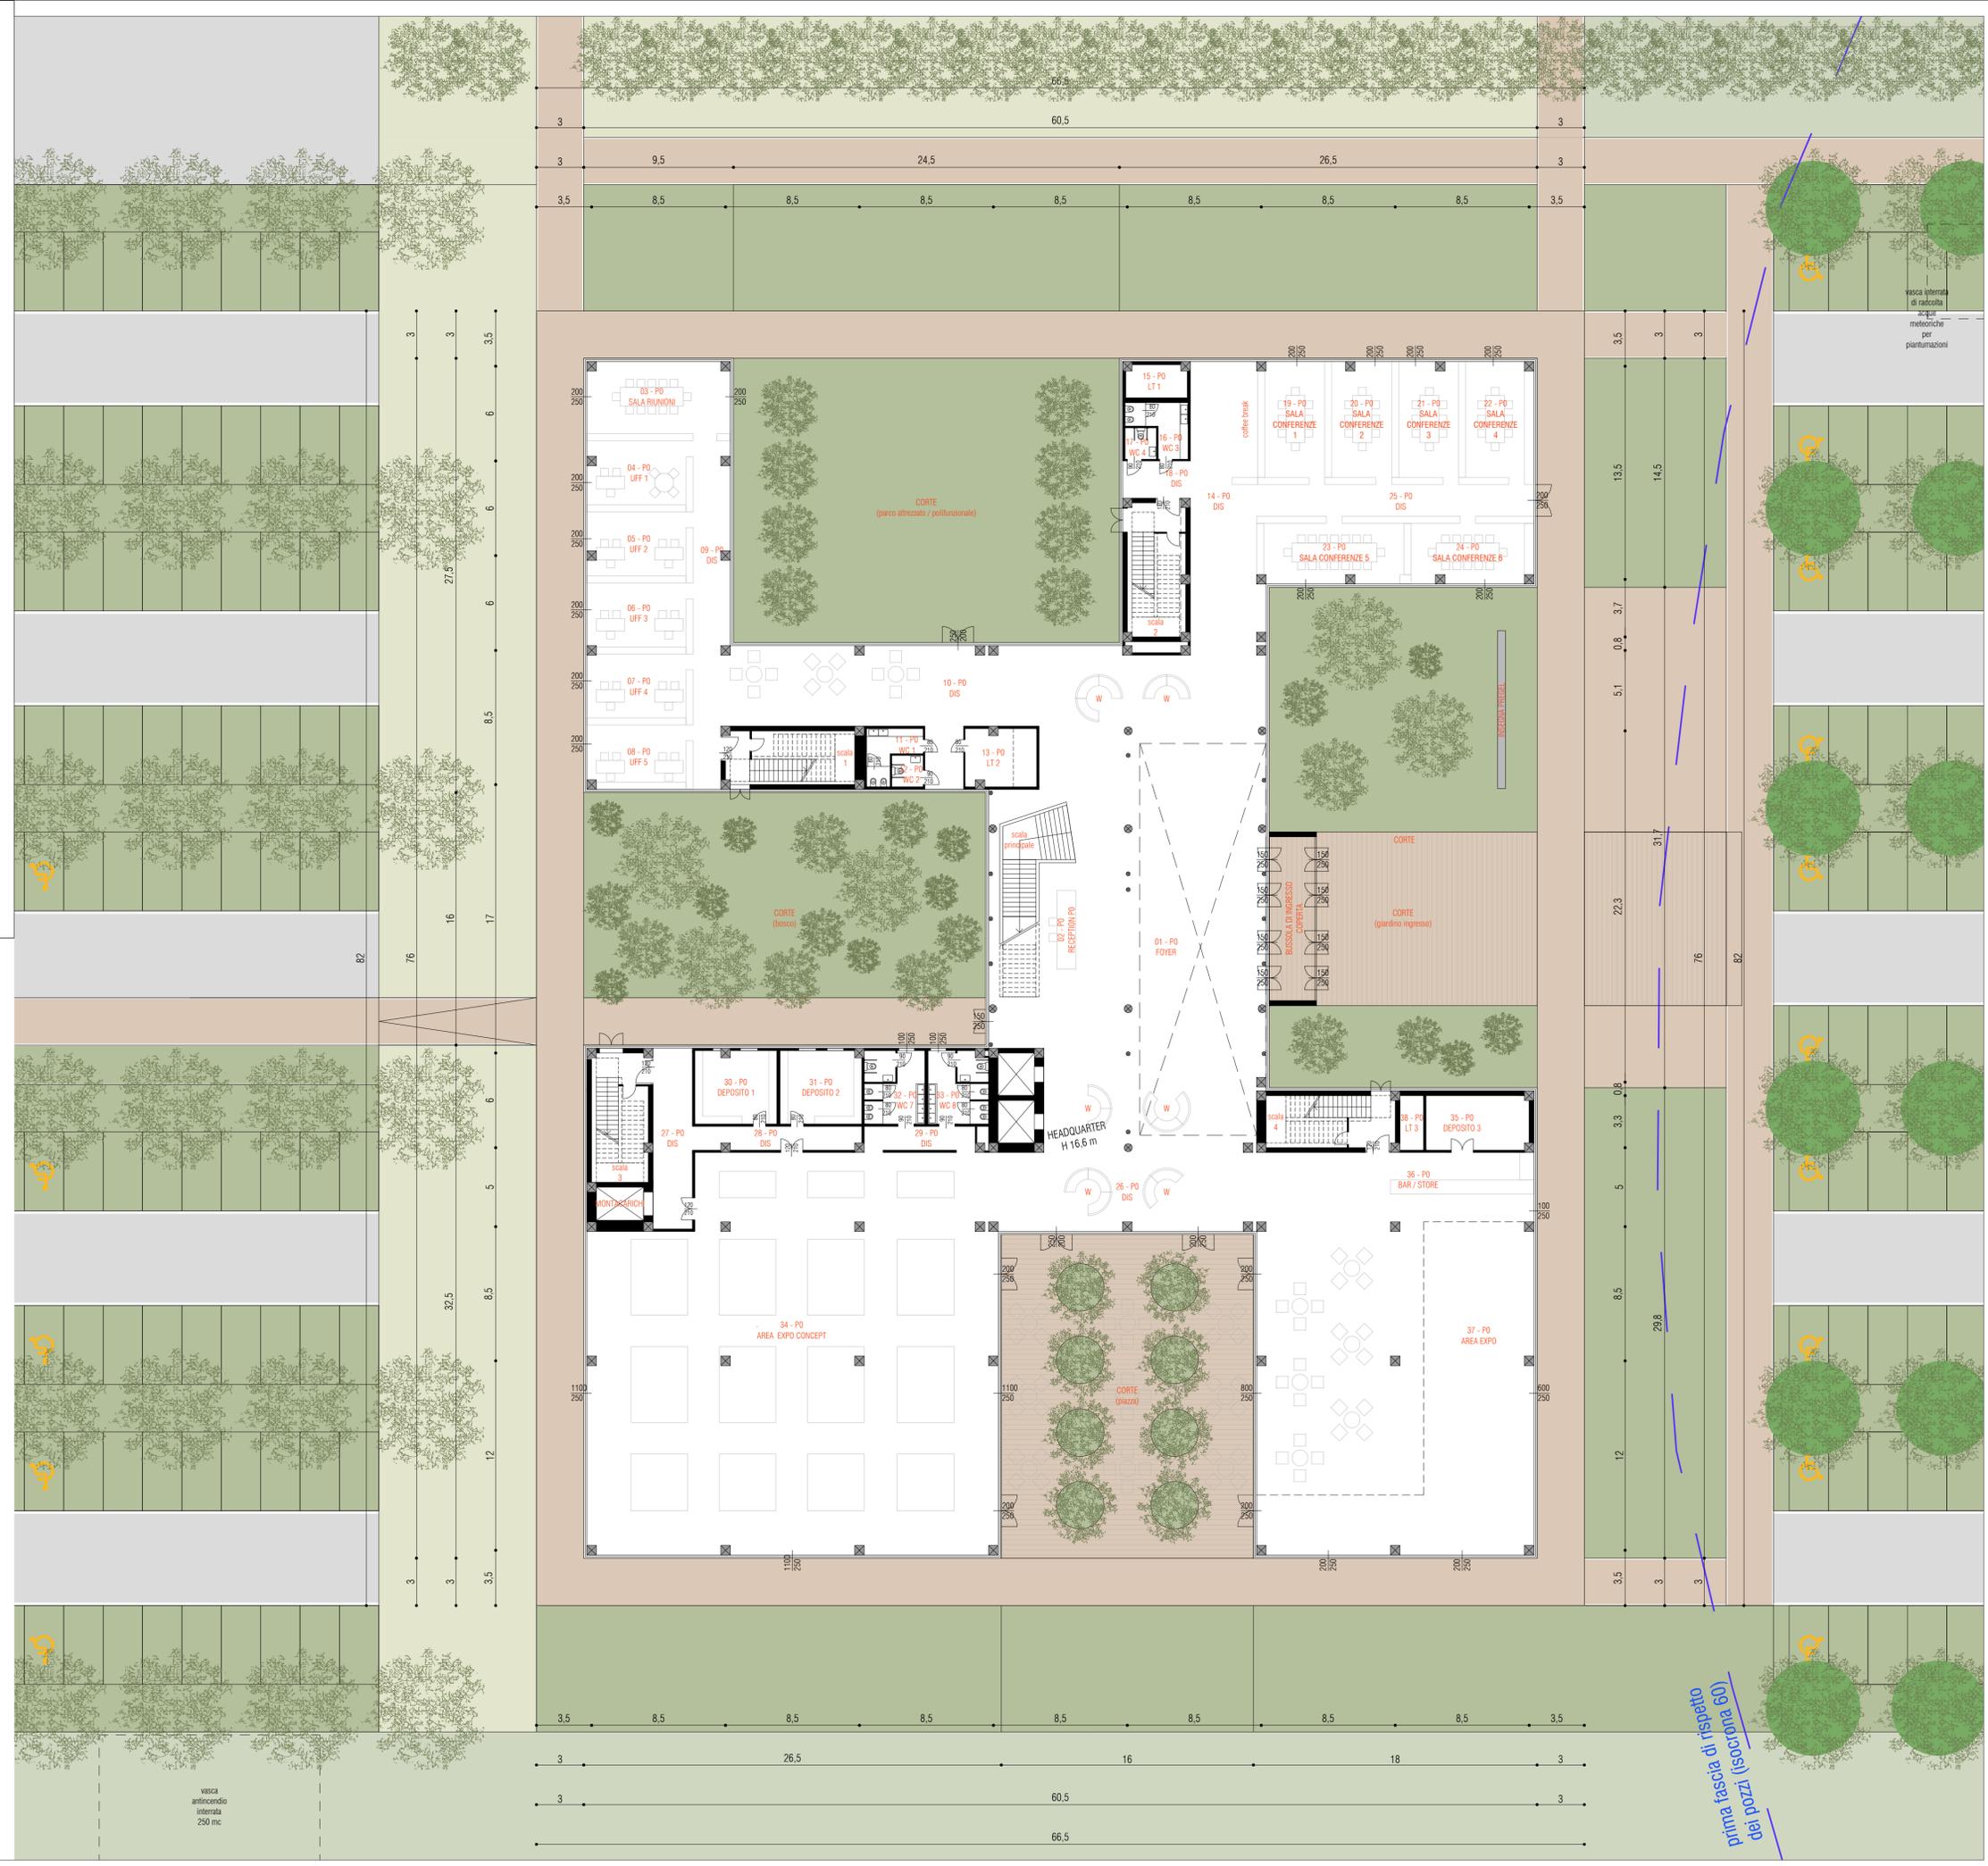

PIANO TERRA

prima fascia di rispetto
dei pozzi (isocrona 60)