
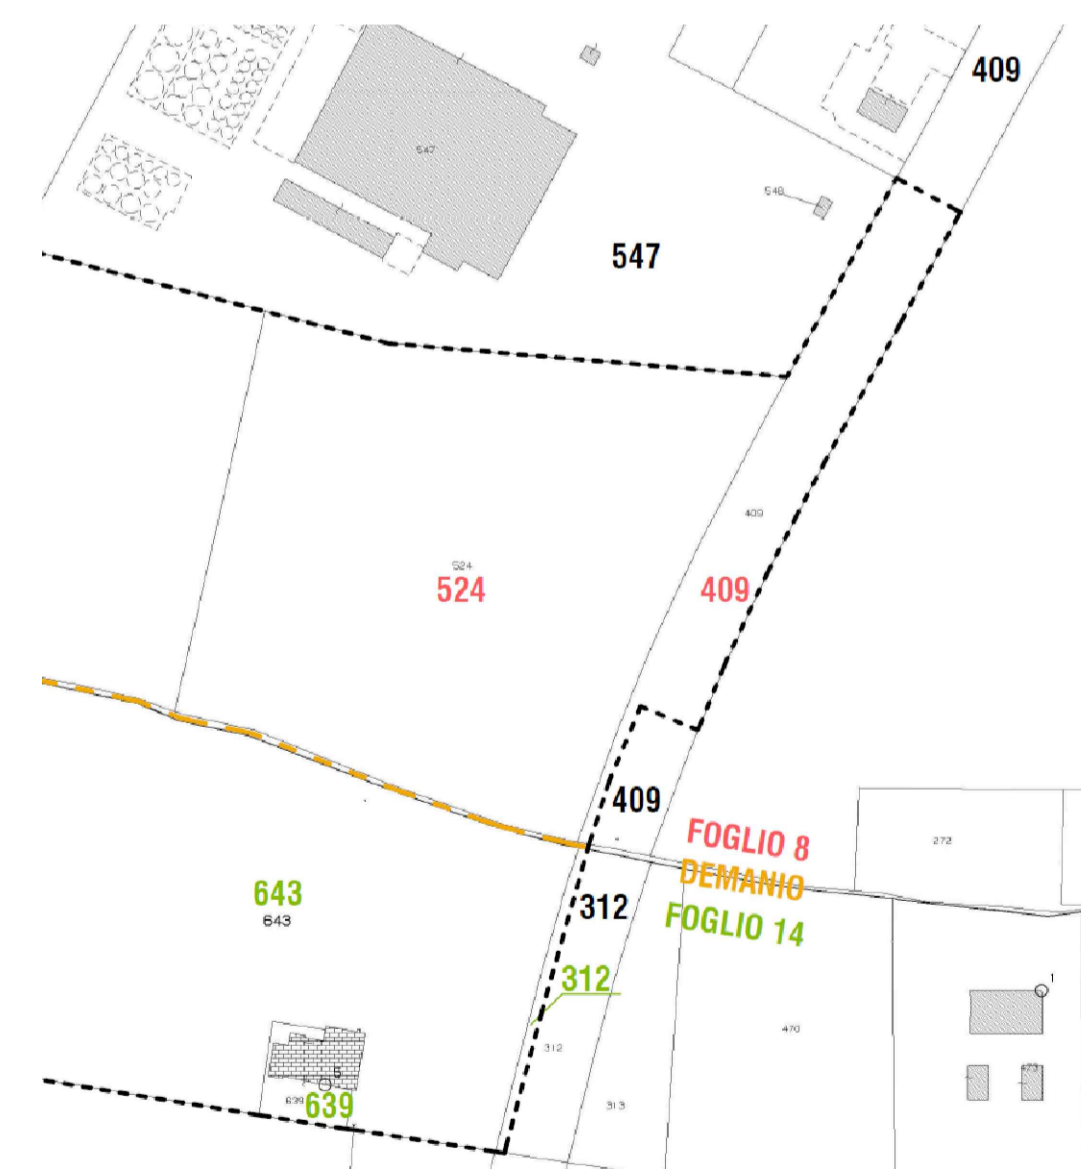
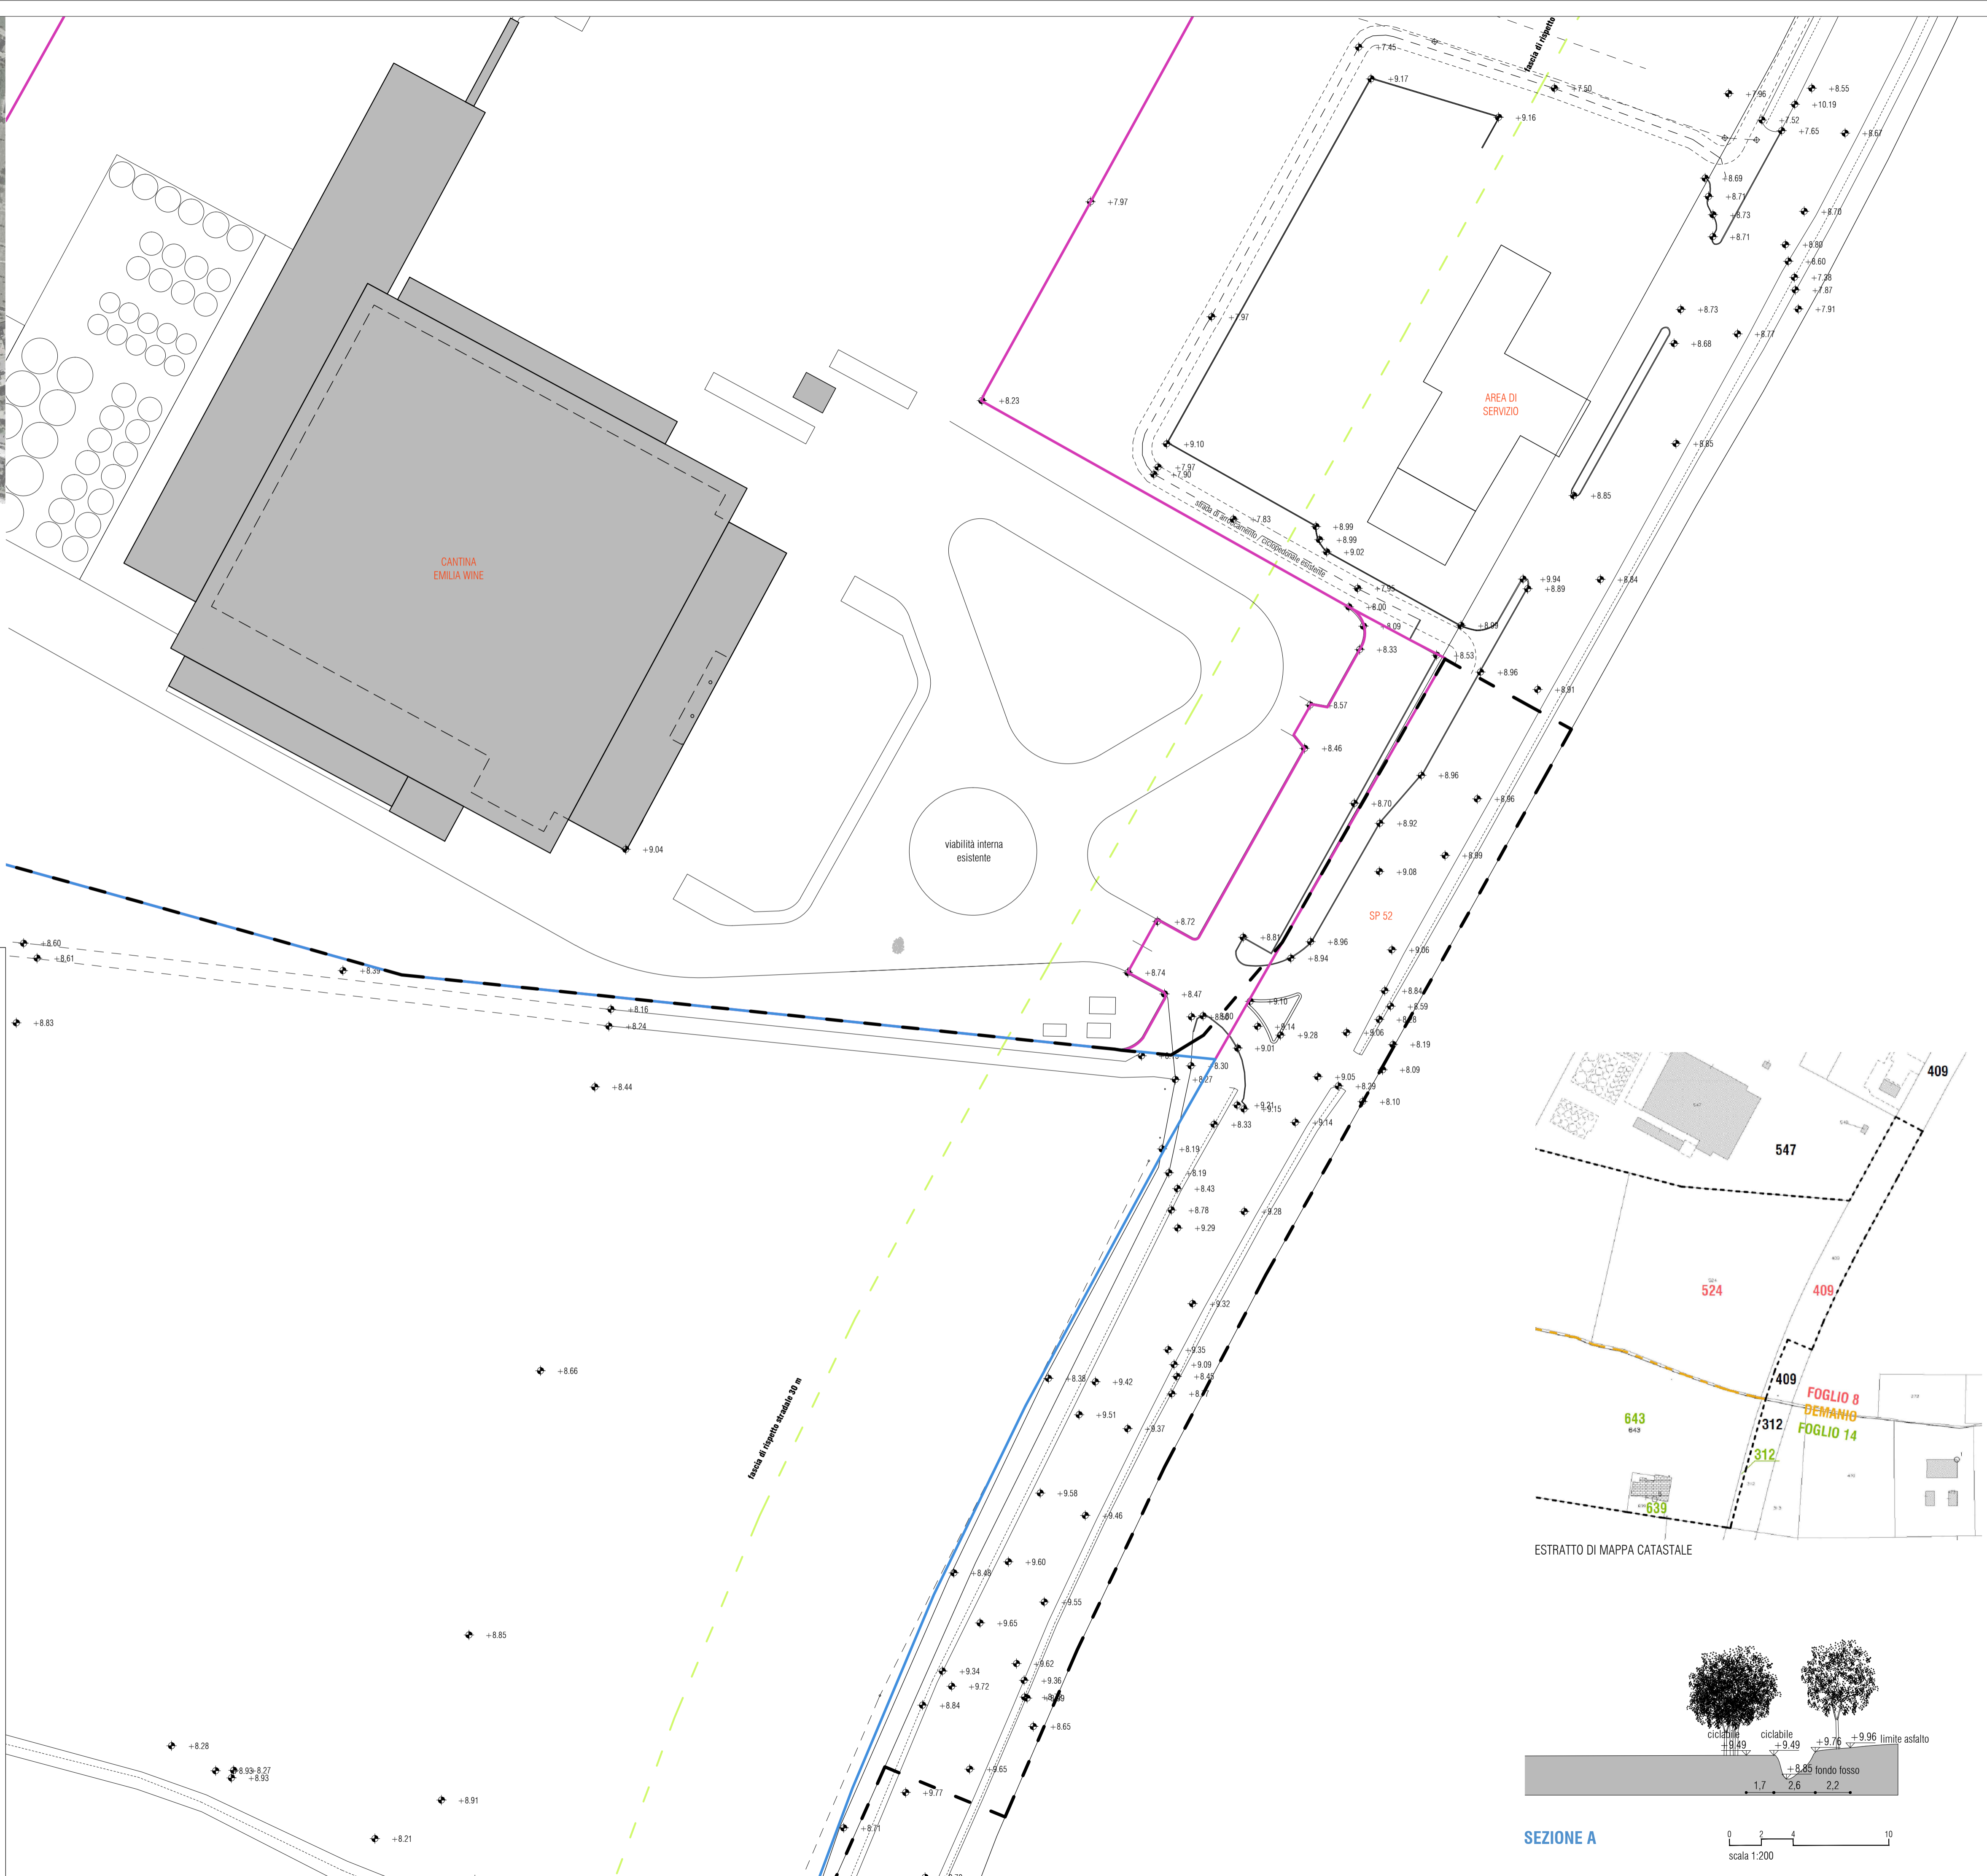


--- AMBITO DI INTERVENTO


--- AMBITO DI INTERVENTO

--- PROPRIETÀ LARES SRL


--- CANTINA SOCIALE EMILIA WINE

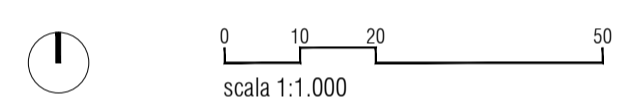

ESTRATTO DI MAPPA CATASTALE

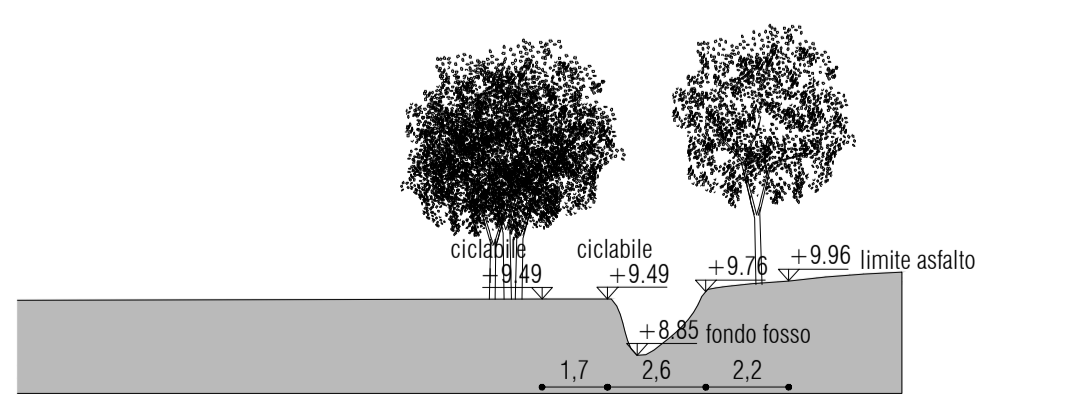

SEZIONE A

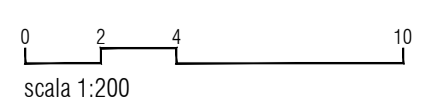

**Proposta di realizzazione di un Comparto Produttivo Agroalimentare tra Emilia Wine s.c.a. e PreGel s.p.a. mediante Accordo di Programma in variante alla pianificazione territoriale ed urbanistica ai sensi degli artt. 59 e 60 della L.R. 24 / 2017 in via 11 settembre 2001, Arceto di Scandiano (RE)**

**PROGETTO DEFINITIVO**

**Proponenti:**  
Lares Srl  
via E. Comparoni, 64 - 42122 Gavasseto, Reggio Emilia

PreGel Spa  
via E. Comparoni, 64 - 42122 Gavasseto, Reggio Emilia

**PreGel**  
Your passion. Our ingredients.

Emilia Wine Sca  
via 11 Settembre 2001, 3 - 42019 Arceto di Scandiano (RE)

**EMILIA WINE**  
SOCIETÀ COOPERATIVA AGRICOLA

**Progetto urbanistico, architettonico, infrastrutturale e coordinamento generale:**  
**Andrea Oliva architetto**

via L. Anostri 17 - 42121 Reggio Emilia  
tel 0522 1713846 - info@cittaarchitetture.it  
ing. Giacomo Fabbri, arch. Luca Parini,  
arch. Luca Paroli, arch. Marinella Sollani

**Progetto Strutturale:**  
**Studio Tecnico Associato Abaton**  
viale Martiri della Libertà 16 - 42019 Scandiano (RE)  
ing. Sergio Spallanzani

**Progetto Impianti Elettrici e Speciali:**  
**Eta Studio Srl**  
via F. Cassoli 12 - 42123 Reggio Emilia  
p.i. Fabrizio Costoli, p.i. Claudio Villa

**Progetto Impianti Meccanici e Idrici antincendio:**  
**MBI Energie Srl**  
via degli Arringiani 27 - 42019 Scandiano (RE)  
ing. Federico Mattioli

**Progetto Prevenzione Incendi, Sicurezza in fase di Progettazione e Rapporto Ambientale VAS:**  
**SIL engineering Srl**  
via Aristotele 4 - 42122 Reggio Emilia  
PREV. INCENDI: p.i. Massimo Sambuchi, ing. Andrea Prampolini  
SICUREZZA: p.i. Massimo Sambuchi  
AMBIENTE: dott. Manuela Salsi

oggetto: **STATO DI FATTO - ROTATORIA E CICLOPEDONALE PLANIMETRIA E SEZIONE**

scala: 1:500

revisione: 0

data: settembre 2018

*Andrea Oliva*  
**ANDREA OLIVA**  
01/01/1965  
GEOLOGO  
DI REGGIO EMILIA  
ARCHITETTO

**IN.SF.01**