

S. TERRITORIALE IDRAULICA considerata = 119.832 m²

SUB-COMPARTO A	SUB-COMPARTO B
S. TERR. IDR. = 62.894 m ²	S. TERR. IDR. = 56.938 m ²
S. COPERTURE = 23.836 m ²	S. COPERTURE = 3.964 m ²
S. STRADE E PIAZZALI = 5.587 m ²	S. STRADE E PIAZZALI = 20.453 m ²
PERCORSI PEDONALI = 1.734 m ²	PERCORSI PEDONALI = 2.557 m ²
S. PERM 50% (PARGHEGGI) = 295 m ²	S. PERM 50% (PARGHEGGI) = 518 m ²
S. A VERDE = 31.442 m ²	S. A VERDE = 29.446 m ²
LAMINAZIONE = 2.300 m²	LAMINAZIONE = 2.000 m²

LEGENDA:

RETE DI RACCOLTA ACQUE BIANCHE (SUB-COMPARTO A)

- RETE ACQUE BIANCHE
- POZZETTO DI ISPEZIONE
- CADITOIA

RETE DI RACCOLTA ACQUE BIANCHE (SUB-COMPARTO B)


- RETE ACQUE BIANCHE
- RETE ACQUE BIANCHE INCAMICIATA
- POZZETTO DI ISPEZIONE
- CADITOIA

RETE DI RACCOLTA ACQUE NERE

- RETE ACQUE NERE INCAMICIATA
- POZZETTO DI ISPEZIONE
- DESAMPONICATORE
- DEGRASSATORE

--- AMBITO DELL'ACCORDO DI PROGRAMMA
--- PROPRIETA' LARES SRL
--- PROPRIETA' CANTINA SOCIALE EMILIA WINE

1
Scala 1:500

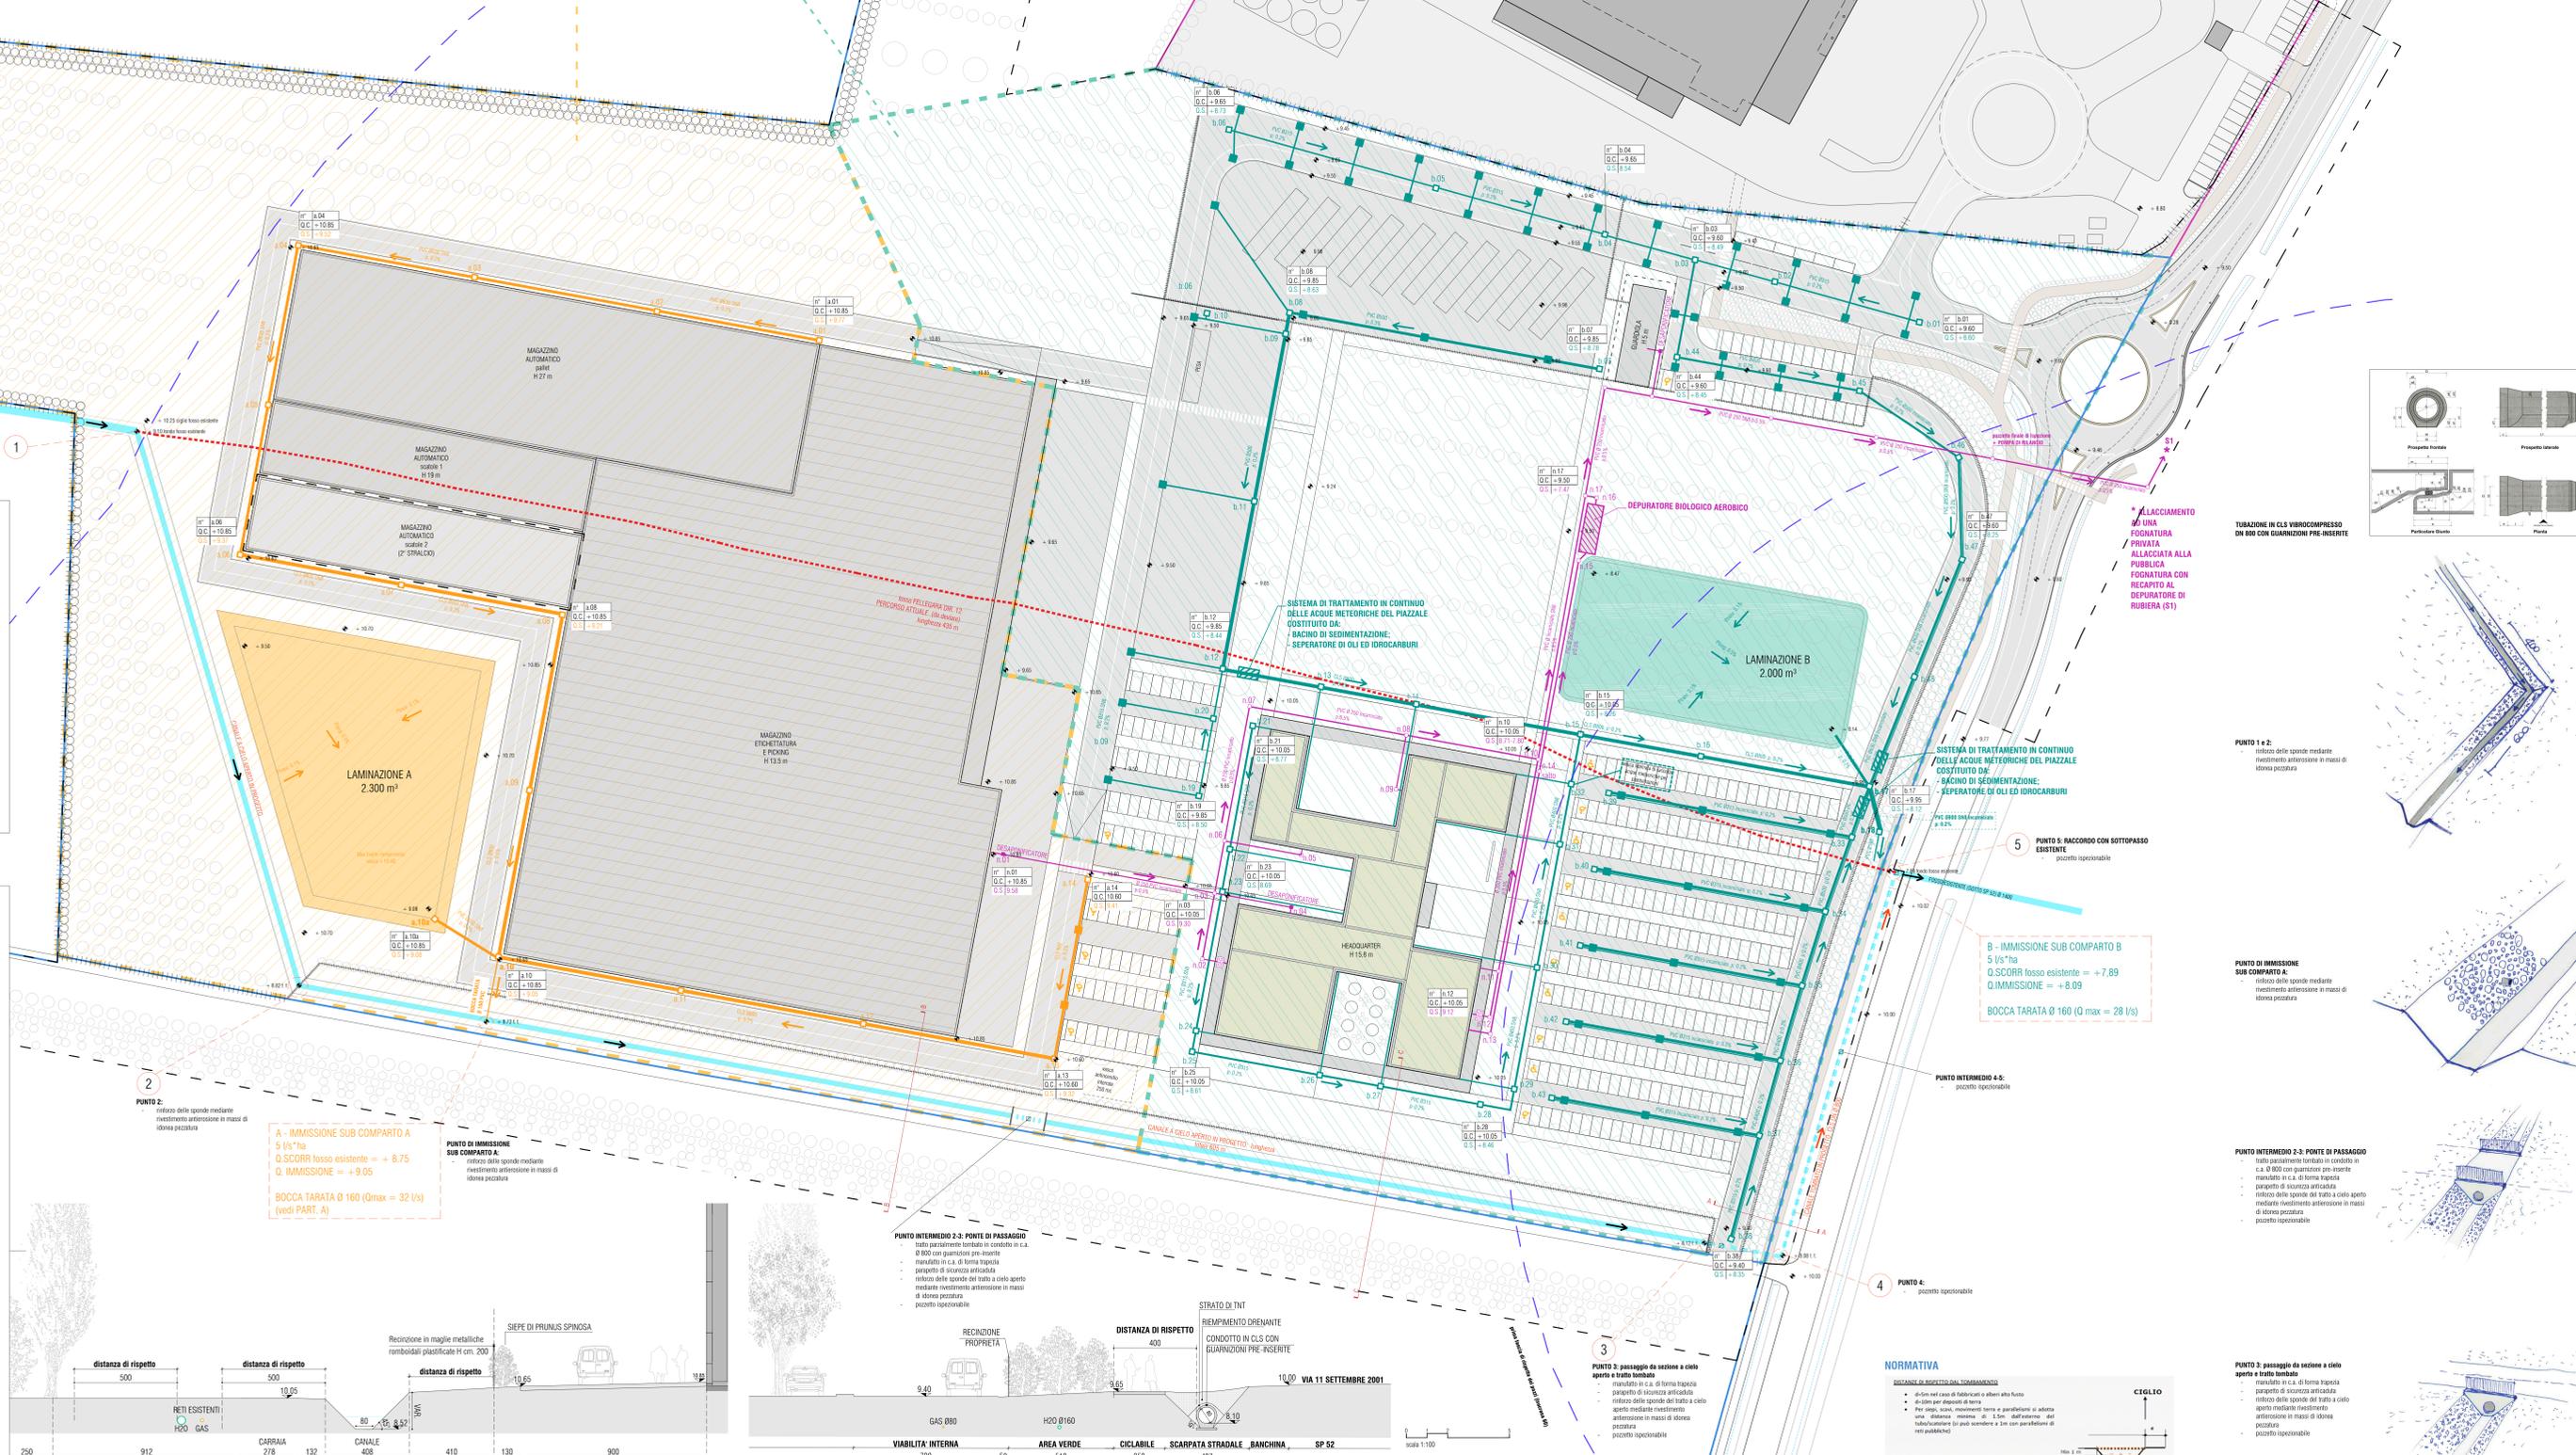

Proposta di realizzazione di un Comparto Produttivo Agroalimentare tra Emilia Wine s.c.a. e PreGel s.p.a. mediante Accordo di Programma in variante alla pianificazione territoriale ed urbanistica ai sensi degli artt. 59 e 60 della L.R. 24 / 2017 in via 11 settembre 2001, Arceto di Scandiano (RE)

PROGETTO DEFINITIVO

Proprietari:
Lares Srl
via E. Dorpanoni, 64 - 42122 Gassostio, Reggio Emilia

PreGel Spa
via E. Dorpanoni, 64 - 42122 Gassostio, Reggio Emilia

Emilia Wine Sca
via 11 settembre 2001, 3 - 42019 Arceto di Scandiano (RE)

Progetto urbanistico, architettonico, infrastrutturale e coordinamento generale:
Andrea Oliva architetto
via L. Anselmi 17 - 42121 Reggio Emilia
tel. 0522 912946 - info@andreaoliva.it
ing. Giacomo Fabbricatore, arch. Luca Panti, arch. Luca Panti, arch. Mariella Soliani

Progetto Strutturale:
Studio Tecnico Associato Abaton
via N. G. Galvani 10 - 42019 Scandiano (RE)
ing. Sergio Spallanzani

Progetto Impianti Elettrici e Speciali:
Eta Studio Srl
via F. Casoli 12 - 42123 Reggio Emilia
P.L. Fabrizio Costati, P.L. Claudio Villa

Progetto Impianti Meccanici e Macchine Anticendio:
MBI Energia Srl
via degli Artigiani 27 - 42019 Scandiano (RE)
ing. Federico Mattioli



Progetto Prevenzione Incendi, Sicurezza in fase di Progettazione e Rapporto Ambientale VAS:
SIL engineering Srl
via Annunziata 4 - 42122 Reggio Emilia
PREV. INCENDIO: p.l. Massimo Sambucetti, ing. Andrea Pampaloni
SICUREZZA: p.l. Massimo Sambucetti
AMBIENTE: arch. Mariella Soliani

STATO DI PROGETTO
PLANIMETRIA RETI SMLTAMENTO ACQUE

scale:
1:500, 1:100

revisore:
3 marzo 2019

AR.SP.04

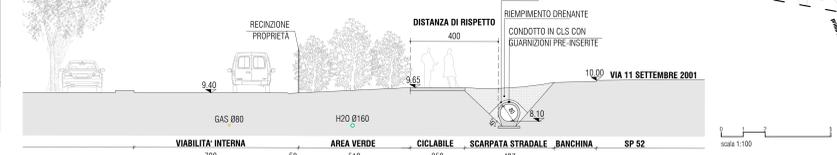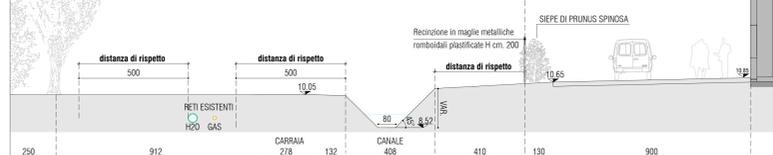

NORMATIVA

ACCORDO DI PROGRAMMA

- Art. 59 del D.Lgs. n. 43 del 28/2/1997
- Art. 60 del D.Lgs. n. 43 del 28/2/1997
- Art. 11 del D.Lgs. n. 43 del 28/2/1997
- Art. 12 del D.Lgs. n. 43 del 28/2/1997
