



Lat: 44.619157 Lon: 10.710708 X: 635.720 Y: 4.942.068 Scala: 5000



Lat: 44.619157 Lon: 10.710708 X: 635.720 Y: 4.942.068 Scala: 5000

Proposta di realizzazione di un Comparto Produttivo Agroalimentare tra Emilia Wine s.c.a. e PreGel s.p.a. mediante Accordo di Programma in variante alla pianificazione territoriale ed urbanistica ai sensi degli artt. 59 e 60 della L.R. 24 / 2017 in via 11 settembre 2001, Arceto di Scandiano (RE)

PROGETTO DEFINITIVO

Proponenti:
Lares Srl
via E. Comparoni, 64 - 42122 Cavasseto, Reggio Emilia

PreGel Spa
via E. Comparoni, 64 - 42122 Cavasseto, Reggio Emilia

PreGel
Your passion. Our ingredients.

Emilia Wine Sca
via 11 Settembre 2001, 3 - 42019 Arceto di Scandiano (RE)

EMILIA WINE
SOCIETÀ COOPERATIVA AGRICOLA

- UR PROGETTO URBANISTICO
- AR PROGETTO ARCHITETTONICO
- IN PROGETTO INFRASTRUTTURALE
- ST PROGETTO STRUTTURALE
- IE PROGETTO IMPIANTI ELETTRICI E SPECIALI
- IM PROGETTO IMPIANTI MECCANICI
- IA PROGETTO IMPIANTI IDRICI ANTINCENDIO
- VF PROGETTO PREVENZIONE INCENDI
- SIC PROGETTO SICUREZZA
- VAS RAPPORTO AMBIENTALE VAS

Progetto urbanistico, architettonico, infrastrutturale e coordinamento generale:
Andrea Oliva architetto
via L. Anostio 17 - 42121 Reggio Emilia
tel 0522 1713846 - info@citaaarchitettura.it
ing. Giacomo Fabbri, arch. Luca Parini,
arch. Luca Parotti, arch. Marinella Sollani

Progetto Strutturale:
Studio Tecnico Associato Abaton
viale Martiri della Libertà 16 - 42019 Scandiano (RE)
ing. Sergio Spaltanzani

Progetto Impianti Elettrici e Speciali:
Eta Studio Srl
via F. Cassoli 12 - 42123 Reggio Emilia
p.l. Fabrizio Costoli, p.l. Claudio Villa

Progetto Impianti Meccanici e Idrici antincendio:
MBI Energie Srl
via degli Artigiani 27 - 42019 Scandiano (RE)
ing. Federico Martelli

Progetto Prevenzione Incendi, Sicurezza in fase di Progettazione e Rapporto Ambientale VAS:
SIL engineering Srl
via Aristotele 4 - 42122 Reggio Emilia
PREV. INCENDI: p.l. Massimo Sambuchi, ing. Andrea Prampolini
SICUREZZA: p.l. Massimo Sambuchi
AMBIENTE: dott. Manuela Salsi

oggetto: STATO DI PROGETTO ALLACCIAMENTI RETI


scala: 1:1.000

revisione: 3

data: marzo 2019

AR.SP.05

Andrea Oliva
ANDREA OLIVA
365
01/01/1975
DI
REGGIO E.
ARCHITETTO

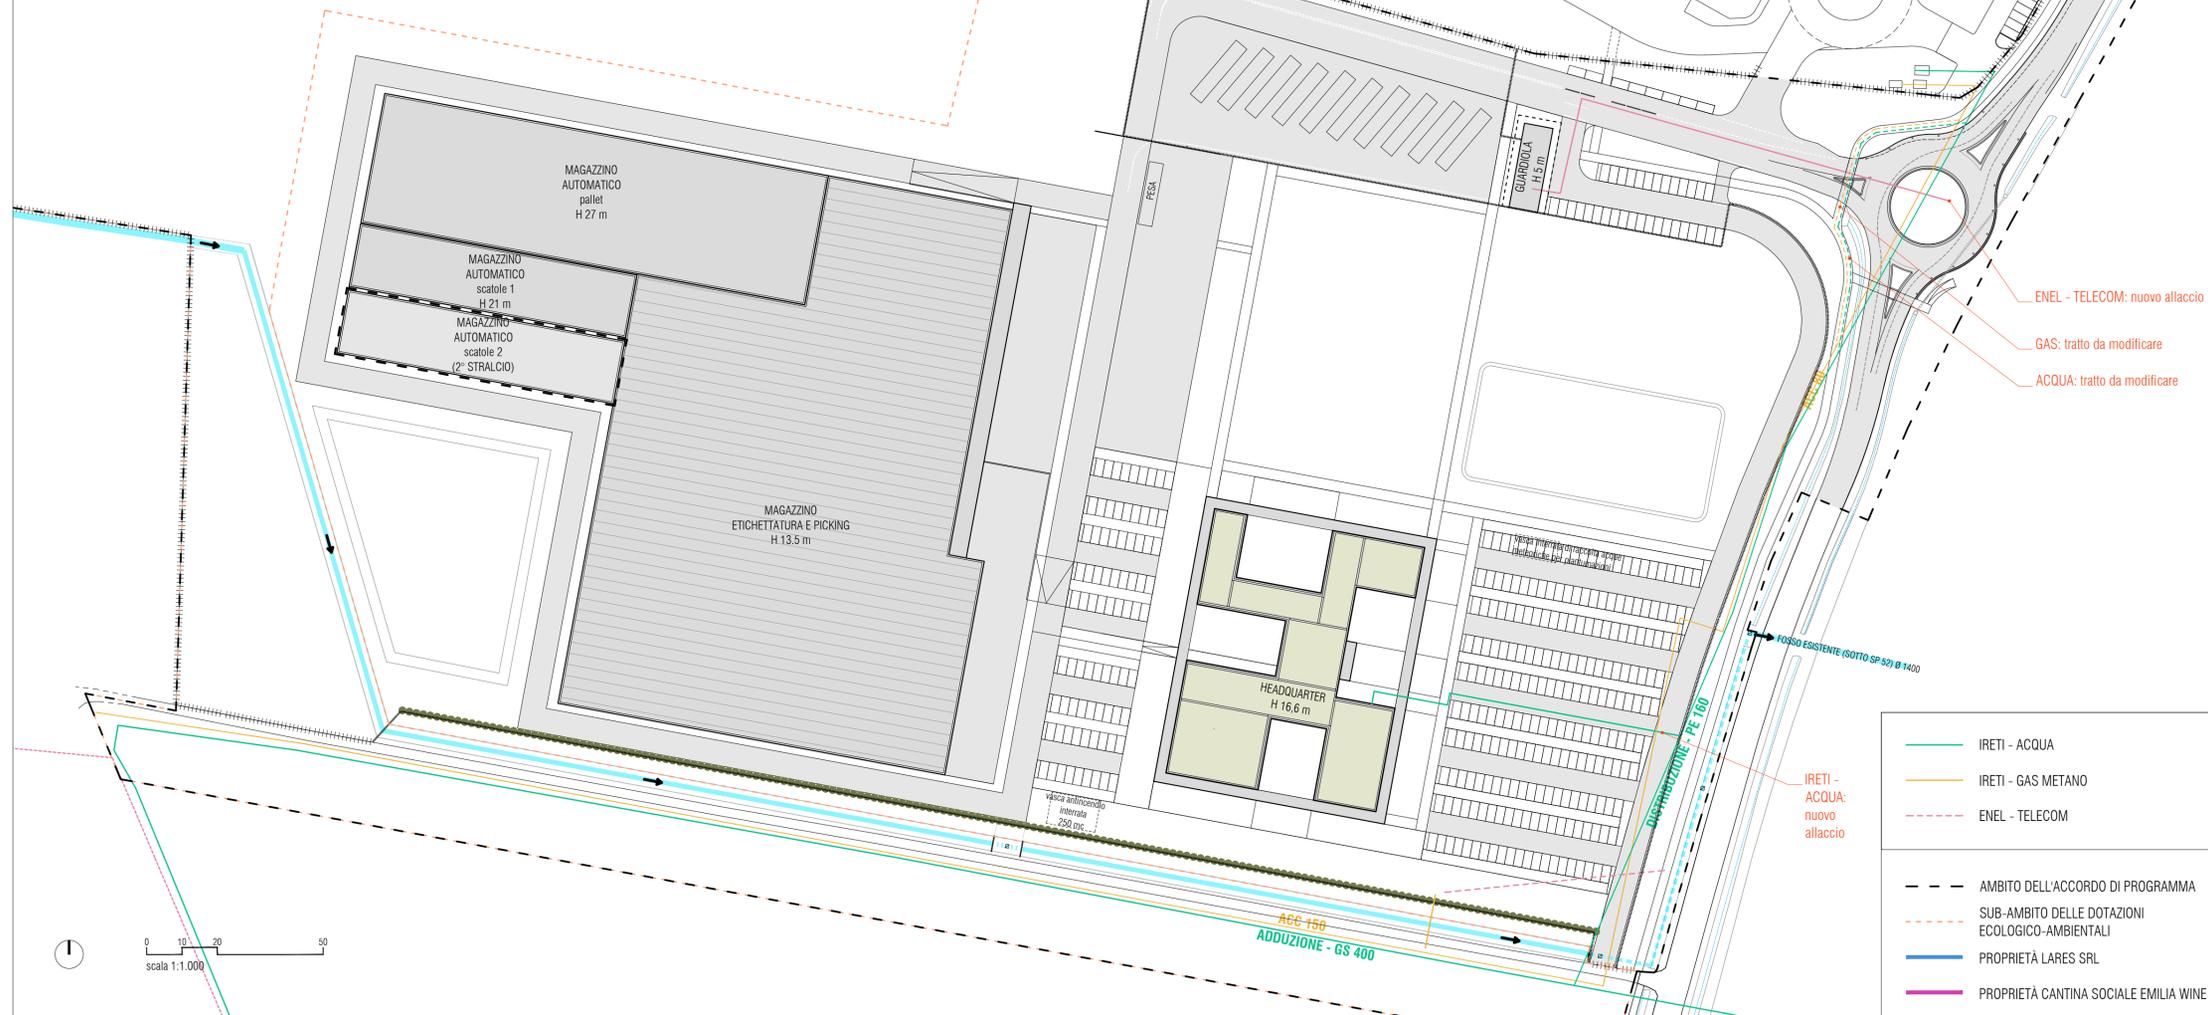

ENEL - TELECOM: nuovo allaccio
GAS: tratto da modificare
ACQUA: tratto da modificare

- IRETI - ACQUA
- IRETI - GAS METANO
- ENEL - TELECOM
- AMBITO DELL'ACCORDO DI PROGRAMMA
- SUB-AMBITO DELLE DOTAZIONI ECOLOGICO-AMBIENTALI
- PROPRIETÀ LARES SRL
- PROPRIETÀ CANTINA SOCIALE EMILIA WINE