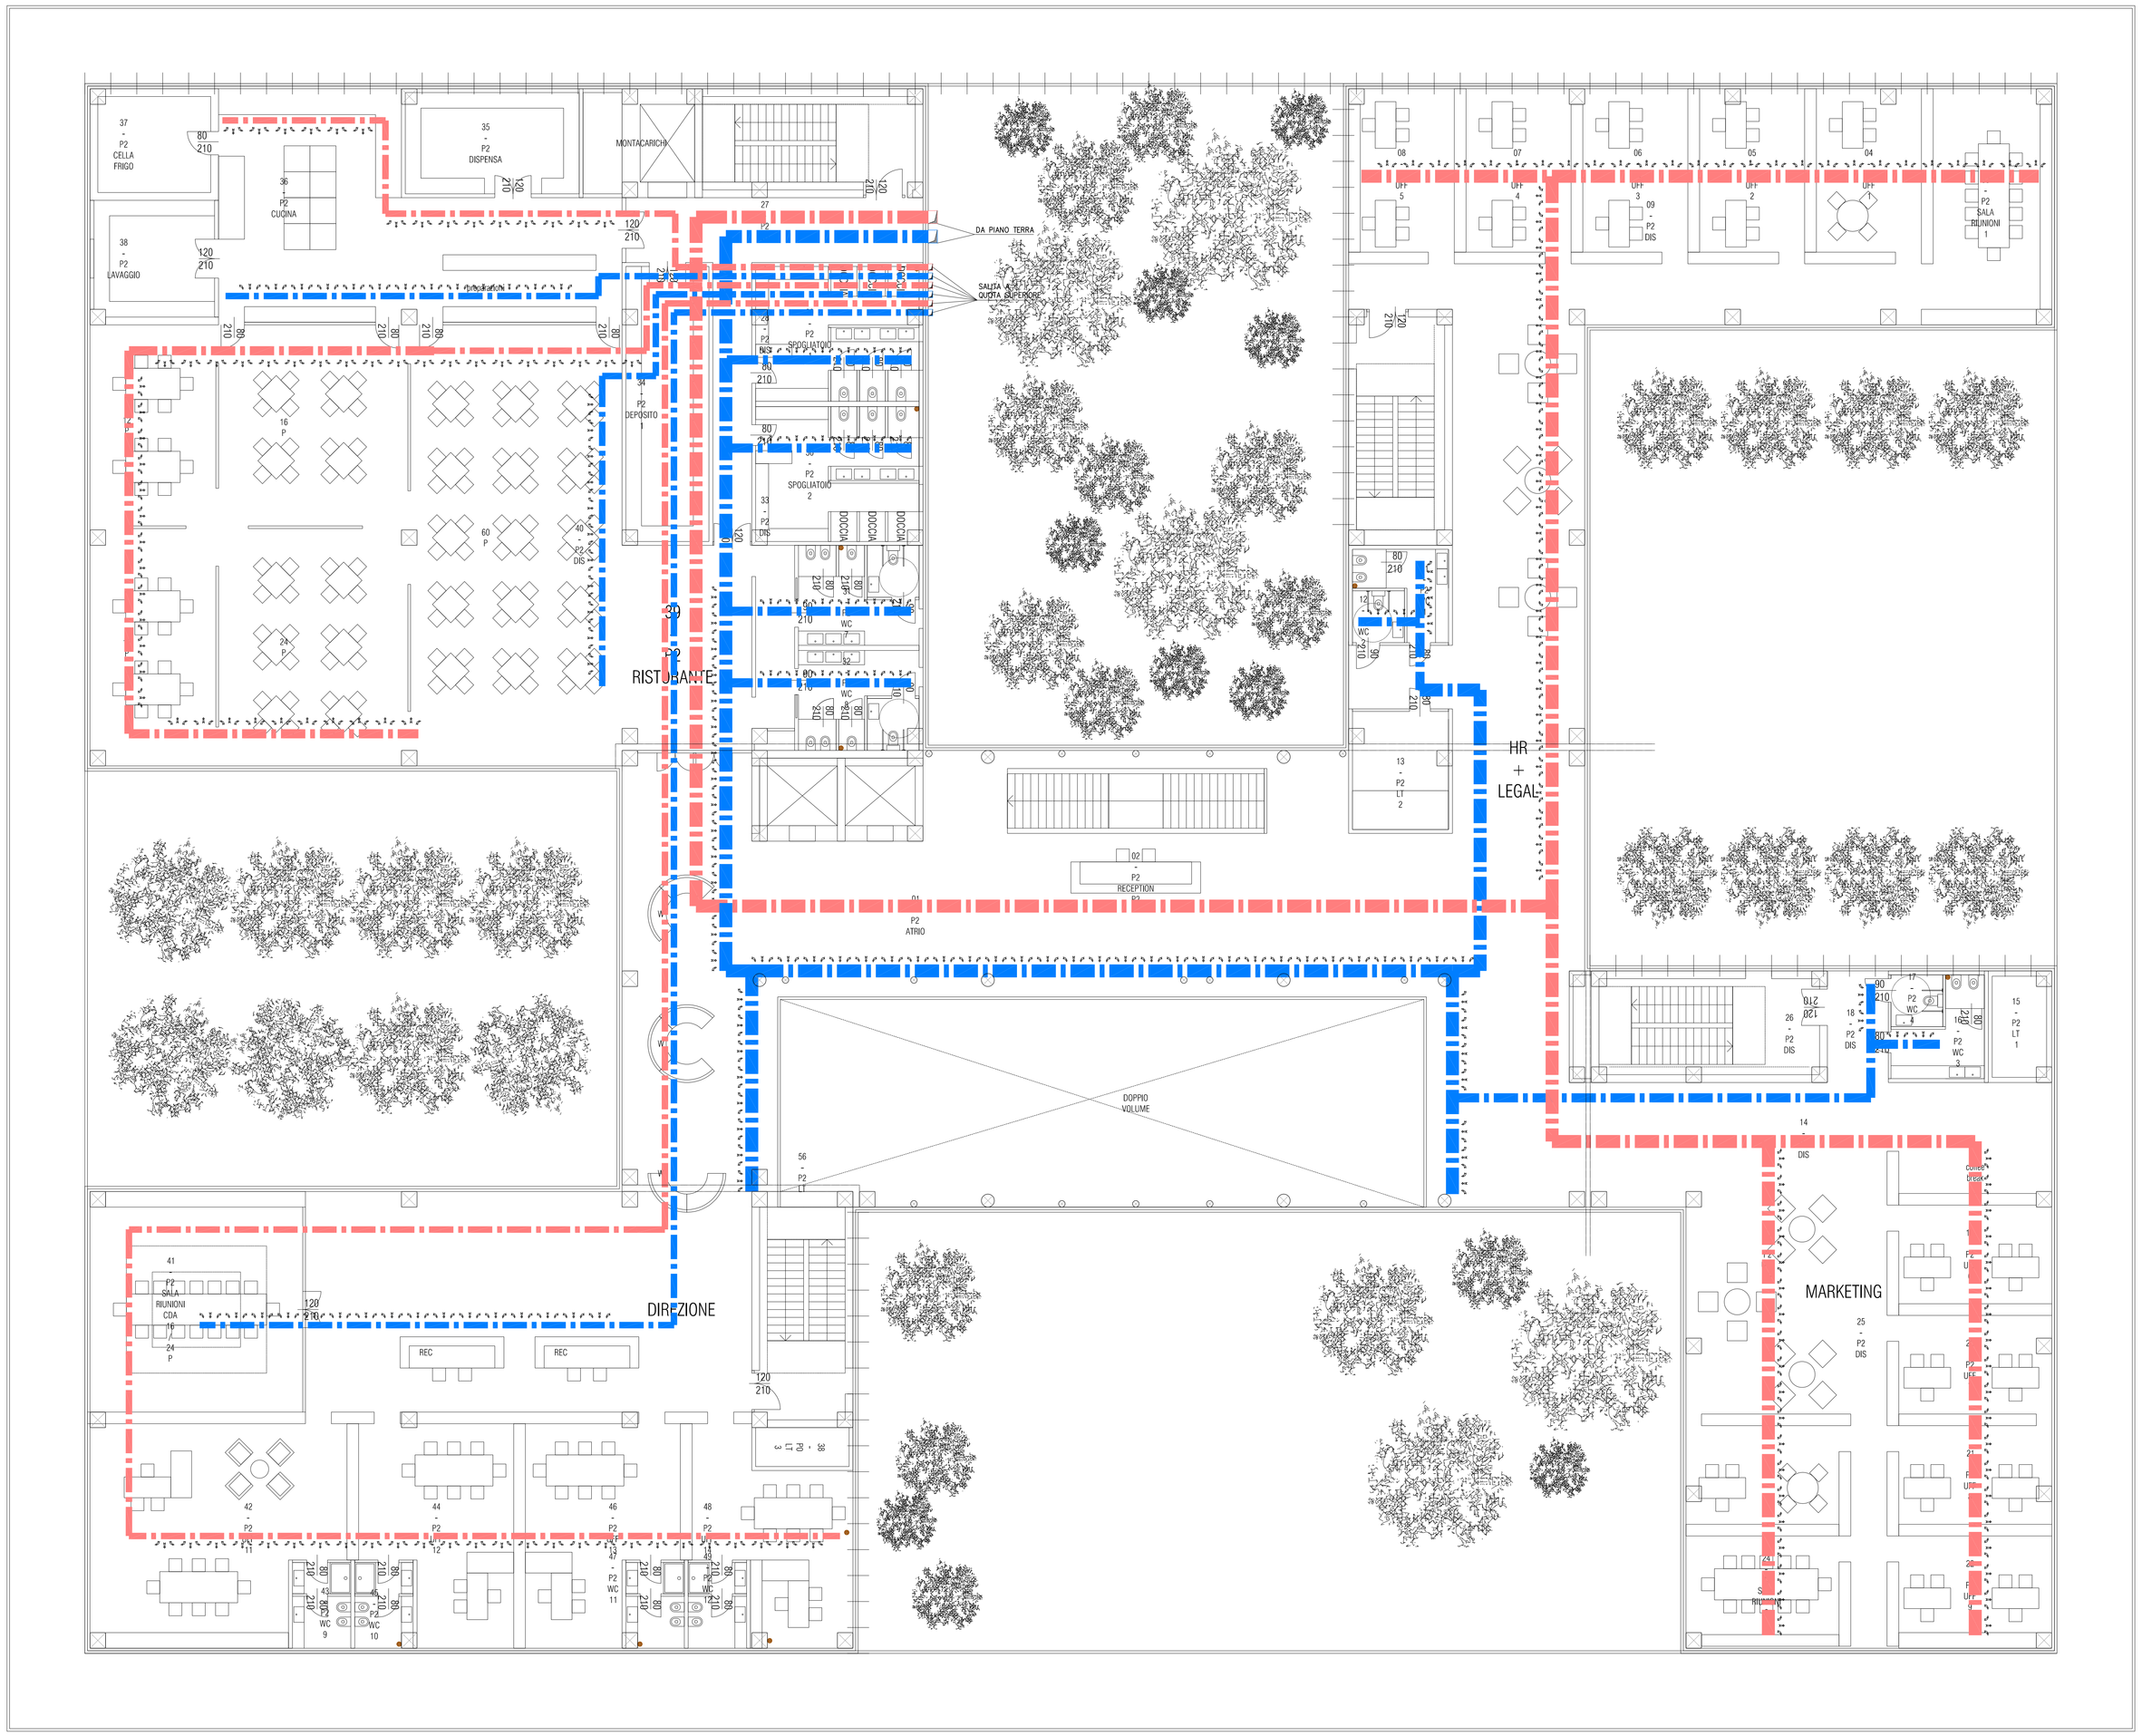

PIANO SECONDO

SCALA 1:100

STAFFAGGIO CANALE A SOFFITTO

STAFFAGGIO CANALE A SOFFITTO E ASTA DI BLOCCAGGIO

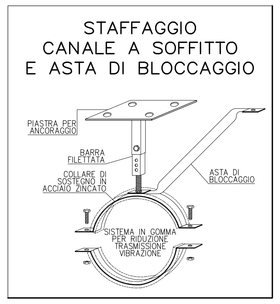

NOTE PER STAFFAGGIO TUBAZIONI AEREE

PREVEDERE STAFFAGGI IN PROFILATI DI ACCIAIO, FISSATI SALDAMENTE ALLE STRUTTURE SENZA ARRECARVI DANNO. PER LE TUBAZIONI DI DIAMETRO SUPERIORE A DN50 I SUPPORTI SCORREVOLI SARANNO DEL TIPO A RULLO; SIA LE GUIDE, CHE GLI APPOGGI SCORREVOLI DOVRANNO ESSERE REALIZZATI IN MODO TALE DA CONSENTIRE IL SOLO SPOSTAMENTO ASSIALE.

– DIAMETRO ESTERNO TUBO	INTERASSI APPOGGI
do mm 17,2 a mm 21,3	cm 180
do mm 26,9 a mm 33,7	cm 230
do mm 42,4 a mm 48,3	cm 270
do mm 60,3 a mm 88,9	cm 300
do mm 101,6 a mm 114,3	cm 350
do mm 139,7 a mm 168,3	cm 400
do mm 219,1 a mm 273	cm 450
oltre mm 323,9 m 114,3	cm 500

TUTTE LE TUBAZIONI DOVRANNO ESSERE MONTATE IN MANIERA DA PERMETTERE LA LIBERA DILATAZIONE SENZA IL PERICOLO CHE POSSANO LESIONARSI O DANNEGGIARE LE STRUTTURE DI ANCORAGGIO PREVEDENDO, NEL CASO, L'INTERPOSIZIONE DI IDONEI GIUNTI DI DILATAZIONE ATTI AD ASSORBIRE LE SOLLECITAZIONI TERMICHE.

SIMBOLI	DESCRIZIONE	DITTA o equivalente	MODELLO o equivalente
	CONALE IN LAMIERA ZINCATA AD ALTA INDUZIONE MICROFORATO	SINTRA	/
	CANALIZZAZIONE IN LAMIERA ZINCATA DI ESPULSIONE ARIA ESAUSTA	/	/
	CANALIZZAZIONE IN LAMIERA ZINCATA DI ASPIRAZIONE ARIA ESTERNA DI RINNOVO	/	/
	CANALIZZAZIONE IN LAMIERA ZINCATA DI ASPIRAZIONE ARIA DALL'AMBIENTE	/	/
	CANALIZZAZIONE IN LAMIERA ZINCATA DI IMMISSIONE ARIA IN AMBIENTE	/	/
CC	COMANDO AMBIENTE CONTROLLO UNITA' DI RECUPERO ARIA	/	/
UTA4	UNITA' DI TRATTAMENTO ARIA IN ESECUZIONE DA ESTERNO CON TETTUCCIO PORTATA ARIA: 2240 mc/h PRESSIONE STATICA UTILE 150 Pa DIMENSIONI: 2465x1735x1810 H mm PESO: 1070 Kg COMPLETA DI ARMADIO DI CONTENIMENTO VALVOLAME PLUG AND PLAY	/	/ /
UTA3	UNITA' DI TRATTAMENTO ARIA IN ESECUZIONE DA ESTERNO CON TETTUCCIO PORTATA ARIA: 3960 mc/h PRESSIONE STATICA UTILE 236/458 Pa DIMENSIONI: 2004x1005x1497 H mm PESO: 325 Kg COMPLETA DI ARMADIO DI CONTENIMENTO VALVOLAME PLUG AND PLAY	/	/
UTA2	UNITA' DI TRATTAMENTO ARIA IN ESECUZIONE DA ESTERNO CON TETTUCCIO PORTATA ARIA: 4960 mc/h PRESSIONE STATICA UTILE 236/458 Pa DIMENSIONI: 2004x1005x1497 H mm PESO: 325 Kg COMPLETA DI ARMADIO DI CONTENIMENTO VALVOLAME PLUG AND PLAY	/	/
UTA1	UNITA' DI TRATTAMENTO ARIA IN ESECUZIONE DA ESTERNO CON TETTUCCIO PORTATA ARIA: 35000 mc/h PRESSIONE STATICA UTILE 250 Pa POT. MAX ASS. 18,5 kW DIMENSIONI: 8300x2480x1760 H mm PESO: 5310 Kg COMPLETA DI ARMADIO DI CONTENIMENTO VALVOLAME PLUG AND PLAY	/	/
B1	SERBATOIO DI ACCUMULO IN ACCIAIO SMALTATO CON MORSETTI DI ATTACCO NECESSARI, POSSIBILITA' DI ALLACCIARE RESISTENZA ELETTRICA FLANGIA E CONTROFLANGIA PER L'INSTALLAZIONE DI SCAMBIATORE A PIASTRE POTENZA 116 kW, INCLUSO MANTO ISOLANTE 100 mm CAPACITA': 1000 l Dimensioni: ø990x2110 H mm PESO 134 kg	/	/ /
PC1–PC2	GRUPPO FRIGORIFERO POMPA DI CALORE AD ACQUA CONDENSATO AD ARIA CON GAS REFRIGERANTE R-410A, POT. FRIG. 326,4 kW POT. TERM. 349,7 kW POT. ASS. 112,6 kW ALIM. 400–3–50 Dim: 4760x2200x2450 H PESO: 3950 Kg	/	/ /

LEGENDA

Proposta di realizzazione di un Comparto Produttivo Agroalimentare tra Emilia Wine s.c.a. e PreGel s.p.a. mediante Accordo di Programma in variante alla pianificazione territoriale ed urbanistica ai sensi degli artt. 59 e 60 della L.R. 24 / 2017 in via 11 settembre 2001, Arceto di Scandiano (RE)

PROGETTO DEFINITIVO AGG. MARZO 2019

Proponenti:

Lares Srl
via E. Comparoni, 64 - 42122 Gavasseto, Reggio Emilia

PreGel Spa
via E. Comparoni, 64 - 42122 Gavasseto, Reggio Emilia

PreGel
Your passion. Our ingredients.

Emilia Wine Sca
via 11 Settembre 2001, 3 - 42019 Arceto di Scandiano (RE)

EMILIA WINE
SOCIETÀ COOPERATIVA AGRICOLA

- UR PROGETTO URBANISTICO
- AR PROGETTO ARCHITETTONICO
- IN PROGETTO INFRASTRUTTURALE
- ST PROGETTO STRUTTURALE
- IE PROGETTO IMPIANTI ELETTRICI E SPECIALI
- IM PROGETTO IMPIANTI MECCANICI
- IA PROGETTO IMPIANTI IDRICI ANTINCENDIO
- VF PROGETTO PREVENZIONE INCENDI
- SIC PROGETTO SICUREZZA
- VAS RAPPORTO AMBIENTALE VAS

Progetto urbanistico, architettonico, infrastrutturale e coordinamento generale:

Andrea Oliva architetto
via L. Ariosto 17 - 42121 Reggio Emilia
tel 0522 1713846 - - info@oliviarchitettura.it
Ing. Giacomo Fabbi, arch. Luca Parini,
arch. Luca Parolli, arch. Marinella Soliani

Progetto Strutturale:

Studio Tecnico Associato Abaton
viale Martiri della Libertà 16 - 42019 Scandiano (RE)
Ing. Sergio Spallanzani

Progetto Impianti Elettrici e Speciali:

Eta Studio Srl
via F. Cassioli 12 - 42123 Reggio Emilia
p.i. Fabrizio Costoli, p.i. Claudio Villa

Progetto Impianti Meccanici e Idrici antincendio:

MBI Energie Srl
via degli Artigiani 27 - 42019 Scandiano (RE)
Ing. Federico Mattioli

Progetto Prevenzione Incendi, Sicurezza in fase di Progettazione e Rapporto Ambientale VAS:

SIL engineering Srl
via Ariosteo 4 - 42122 Reggio Emilia
PREV. INCENDI: p.i. Massimo Sambuchi, Ing. Andrea Prampolini
SICUREZZA: p.i. Massimo Sambuchi
AMBIENTE: dott. Manuella Sahsi

oggetto: **STATO DI PROGETTO**
IMPIANTO AERAULICO P. TERRA P. SECONDO

scala: 1:100

revisione: 1

data: marzo 2019

ORDINE DEGLI INGEGNERI DELLA PROVINCIA DI REGGIO EMILIA
DOTT. ING. FEDERICO MATTIOLI
n. 1317

IM.SP.FU.08