REVISIONE - OGGETTO
Rev0 - Progetto Definitivo

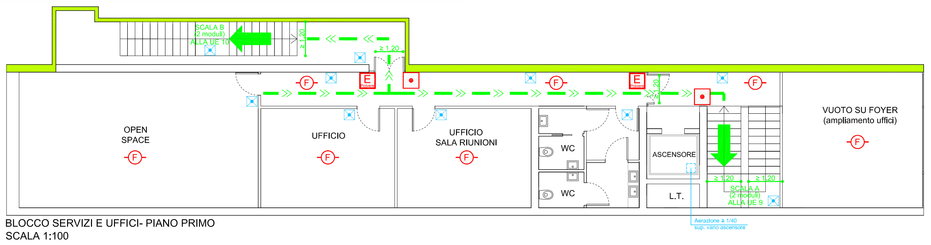


BLOCCO SERVIZI E UFFICI- PIANO PRIMO
SCALA 1:100

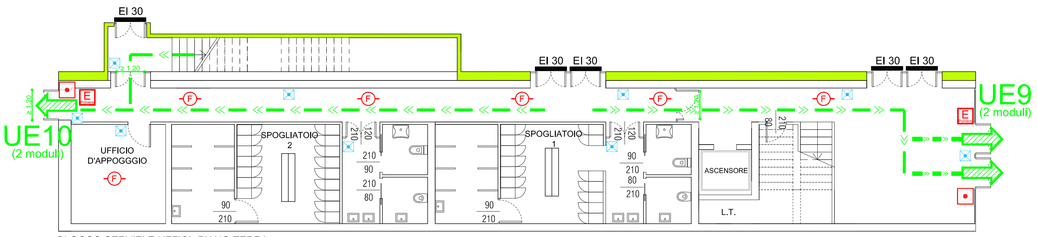


BLOCCO SERVIZI E UFFICI- PIANO TERRA
SCALA 1:100

| LEGENDA | | | |
|---|---|---|---|
| | USCITA FINALE | | ATTACCO DI MANDATA PER AUTOPOMPA |
| UE | VIA DI ESODO / USCITA DI EMERGENZA | | PULSANTE ATTIVAZIONE ALLARME INCENDIO |
| | PERCORSO DI ESODO | F | SENSORE PUNTUALE DI FUMO |
| | VIA DI ESODO VERTICALE VERSO IL BASSO | | SENSORE LINEARE DI FUMO |
| | LUCE DI EMERGENZA | N | Campionamento aria ed EROGATORE DI AZOTO (Atmosfera auto estinguete) |
| | QUADRO ELETTRICO | | SUPERFICIE AERANTE |
| | SOTTO QUADRI DI IMPIANTO | EI 30 | PORTA RESISTENTE AL FUOCO (Resistenza - Minuti) |
| E | ESTINTORE PORTATILE | | VELETTA A CHIUSURA VELOCE E TENUTA DI GAS |
| UNI 45 | IDRANTE UNI DN 45 | | BUSSOLA CON VELETTA A TENUTA DI GAS |
| | IDRANTE SOPRASSUOLO | | STRUTTURE RESISTENTI AL FUOCO (TEMPO 30') |
| | IDRANTE SOTTOSUOLO | | STRUTTURE RESISTENTI AL FUOCO (TEMPO 60') |

Il posizionamento di:
- Luci di Emergenza;
- Impianto di segnalazione manuale e Rivelazione di Fumo e Calore;
- Rete idranti a protezione interna ed esterna;
- Impianto ci campionamento e immissione atmosfera auto estinguete.

**È indicativo e sarà oggetto di specifica progettazione affidata a Tecnico Abilitato Competente in conformità alle Norme CEI e UNI.**
Le aperture di smaltimento di fumo e calore (Livello di prestazione II) previste esclusivamente nella zona picking etichettatura ed uffici sono previste totalmente di tipo SEd: aperture normalmente in uso per aerazione e illuminazione locali.

STRUTTURA SERVITA DA IMPIANTO FOTOVOLTAICO

COLLOCATO SULLA COPERTURA DELL'AREA PRODUZIONE:
ZONA PICKING - ETICHETTATURA
LA REALIZZAZIONE AVVERRÀ IN PIENA CONFORMITÀ ALLE INDICAZIONI DELLE CIRCOLARI DCPREV N. 1324 DEL 7 FEBBRAIO 2012 E DCPREV 6334 DEL 4 MAGGIO 2012

**Proposta di realizzazione di un Comparto Produttivo Agroalimentare tra Emilia Wine s.c.a. e PreGel s.p.a. mediante Accordo di Programma in variante alla pianificazione territoriale ed urbanistica ai sensi degli artt. 59 e 60 della L.R. 24 / 2017 in via 11 settembre 2001, Arceto di Scandiano (RE)**

**PROGETTO DEFINITIVO**

*Proponenti:*
Lares Srl
via E. Comparoni, 64 - 42122 Gavasseto, Reggio Emilia

PreGel Spa
via E. Comparoni, 64 - 42122 Gavasseto, Reggio Emilia

Emilia Wine Sca
via 11 Settembre 2001, 3 - 42019 Arceto di Scandiano (RE)

- ○ UR PROGETTO URBANISTICO
- ○ AR PROGETTO ARCHITETTONICO
- ○ IN PROGETTO INFRASTRUTTURALE
- ○ ST PROGETTO STRUTTURALE
- ○ IE PROGETTO IMPIANTI ELETTRICI E SPECIALI
- ○ IM PROGETTO IMPIANTI MECCANICI
- ○ IA PROGETTO IMPIANTI IDRICI ANTINCENDIO
- ● VF PROGETTO PREVENZIONE INCENDI
- ○ SIC PROGETTO SICUREZZA
- ○ VAS RAPPORTO AMBIENTALE VAS

*Progetto urbanistico, architettonico, infrastrutturale e coordinamento generale:*
**Andrea Oliva architetto**
via L. Ariosto 17 - 42121 Reggio Emilia
tel 0522 1713846 - info@cittaarchitettura.it
ing. Giacomo Fabbi, arch. Luca Parini,
arch. Luca Paroli, arch. Marinella Sofiani

*Progetto Strutturale:*
**Studio Tecnico Associato Abaton**
viale Martiri della Libertà 16 - 42019 Scandiano (RE)
ing. Sergio Spallanzani

*Progetto Impianti Elettrici e Speciali:*
**Eta Studio Srl**
via F. Cassoli 12 - 42123 Reggio Emilia
p.i. Fabrizio Costoli, p.i. Claudio Villa

*Progetto Impianti Meccanici e Idrici antincendio:*
**MBI Energie Srl**
via degli Artigiani 27 - 42019 Scandiano (RE)
ing. Federico Mattioli

*Progetto Prevenzione Incendi, Sicurezza in fase di Progettazione e Rapporto Ambientale VAS:*
**SIL engineering Srl**
via Aristotele 4 - 42122 Reggio Emilia
PREV. INCENDI: p.i. Massimo Sambuchi, ing. Andrea Prampolini
SICUREZZA: p.i. Massimo Sambuchi
AMBIENTE: dott. Manuela Salsi

*oggetto:* **PLANIMETRIA MAGAZZINO**

*scala:* 1:250

*revisione:* 0

*data:* settembre 2018
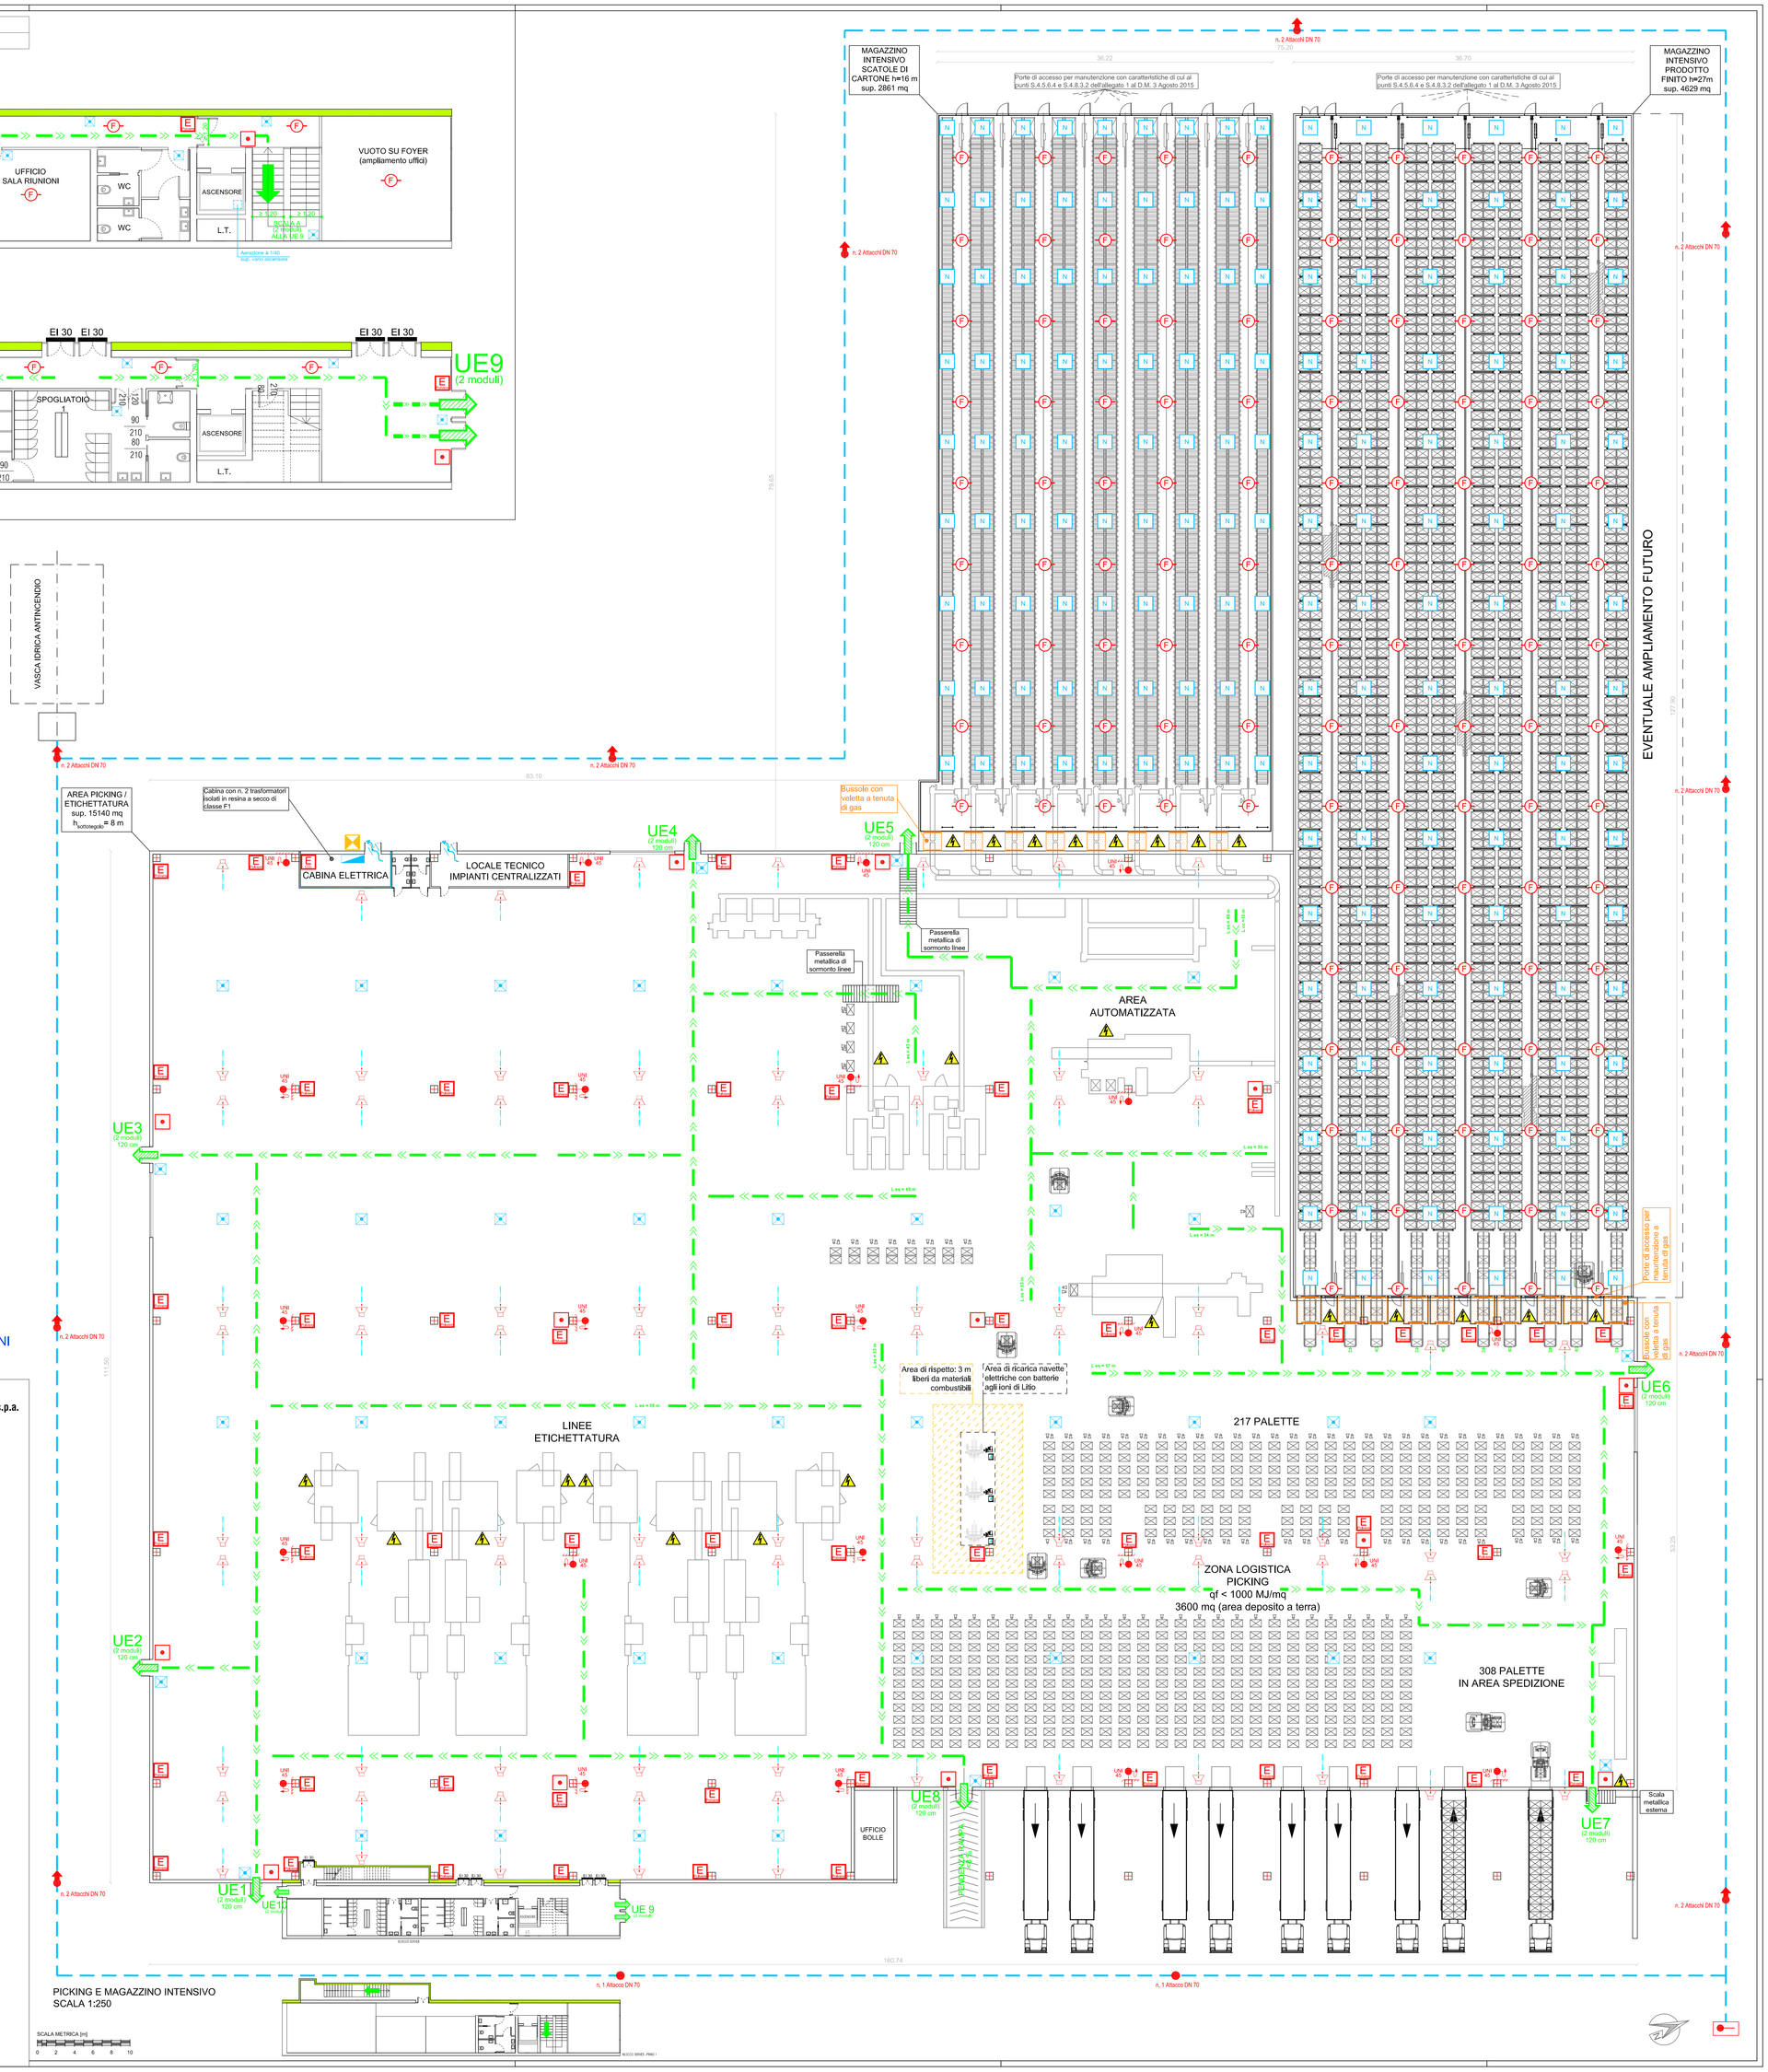
VF.SP.04