

- AMBITO DI INTERVENTO
- PROPRIETÀ PROVINCIA DI REGGIO EMILIA
- PROPRIETÀ LARES SRL - PREGEL
- PROPRIETÀ CANTINA SOCIALE EMILIA WINE
- FOSSO DEMANIALE

PROPRIETÀ COINVOLTE		
FOGLIO	MAPPALE	PROPRIETÀ
8	142	LARES SRL
8	409 parte	PROVINCIA RE
8	522	LARES SRL
8	524	LARES SRL
8	526	LARES SRL
8	527	LARES SRL
8	547 parte	EMILIA WINE SCA
14	6	LARES SRL
14	7	LARES SRL
14	8	LARES SRL
14	9 parte	LARES SRL
14	312 parte	PROVINCIA RE
14	315 parte	PROVINCIA RE
14	316 parte	LARES SRL
14	639	LARES SRL
14	643	LARES SRL
14	658	LARES SRL
FOSSO FELLEGARA DIR. 12		DEMANIO

Proposta di realizzazione di un Comparto Produttivo Agroalimentare tra Emilia Wine s.c.a. e PreGel s.p.a. mediante Accordo di Programma in variante alla pianificazione territoriale ed urbanistica ai sensi degli artt. 59 e 60 della L.R. 24 / 2017 in via 11 settembre 2001, Arceto di Scandiano (RE)

PROGETTO DEFINITIVO

Proponenti:
Lares Srl
via E. Comparoni, 64 - 42122 Gavasseto, Reggio Emilia



PreGel Spa
via E. Comparoni, 64 - 42122 Gavasseto, Reggio Emilia



Emilia Wine Sca
via 11 Settembre 2001, 3 - 42019 Arceto di Scandiano (RE)



Progetto urbanistico, architettonico, infrastrutturale e coordinamento generale:

Andrea Oliva architetto
via L. Ariosto 17 - 42121 Reggio Emilia
tel 0522 1713846 - info@cittaarchitettura.it
ing. Giacomo Fabbri, arch. Luca Parini,
arch. Luca Paroli, arch. Marinella Soliani

Progetto Strutturale:
Studio Tecnico Associato Abaton
viale Martiri della Libertà 16 - 42019 Scandiano (RE)
ing. Sergio Spallanzani

Progetto Impianti Elettrici e Speciali:
Eta Studio Srl
via F. Cassoli 12 - 42123 Reggio Emilia
p.i. Fabrizio Costoli, p.i. Claudio Villa

Progetto Impianti Meccanici e Idrici antincendio:
MBI Energie Srl
via degli Artigiani 27 - 42019 Scandiano (RE)
ing. Federico Mattioli

Progetto Prevenzione Incendi, Sicurezza in fase di Progettazione e Rapporto Ambientale VAS:
SIL engineering Srl
via Aristotele 4 - 42122 Reggio Emilia
PREV. INCENDI: p.i. Massimo Sambuchi, ing. Andrea Prampolini
SICUREZZA: p.i. Massimo Sambuchi
AMBIENTE: dott. Manuela Salsi

- UR PROGETTO URBANISTICO
- AR PROGETTO ARCHITETTONICO
- IN PROGETTO INFRASTRUTTURALE
- ST PROGETTO STRUTTURALE
- IE PROGETTO IMPIANTI ELETTRICI E SPECIALI
- IM PROGETTO IMPIANTI MECCANICI
- IA PROGETTO IMPIANTI IDRICI ANTINCENDIO
- VF PROGETTO PREVENZIONE INCENDI
- SIC PROGETTO SICUREZZA
- VAS RAPPORTO AMBIENTALE VAS


oggetto: **STATO DI FATTO**
INQUADRAMENTO: ESTRATTO DI MAPPA CATASTALE

scala: 1:2.000

revisione: 0

data: settembre 2018

AR.SF.04

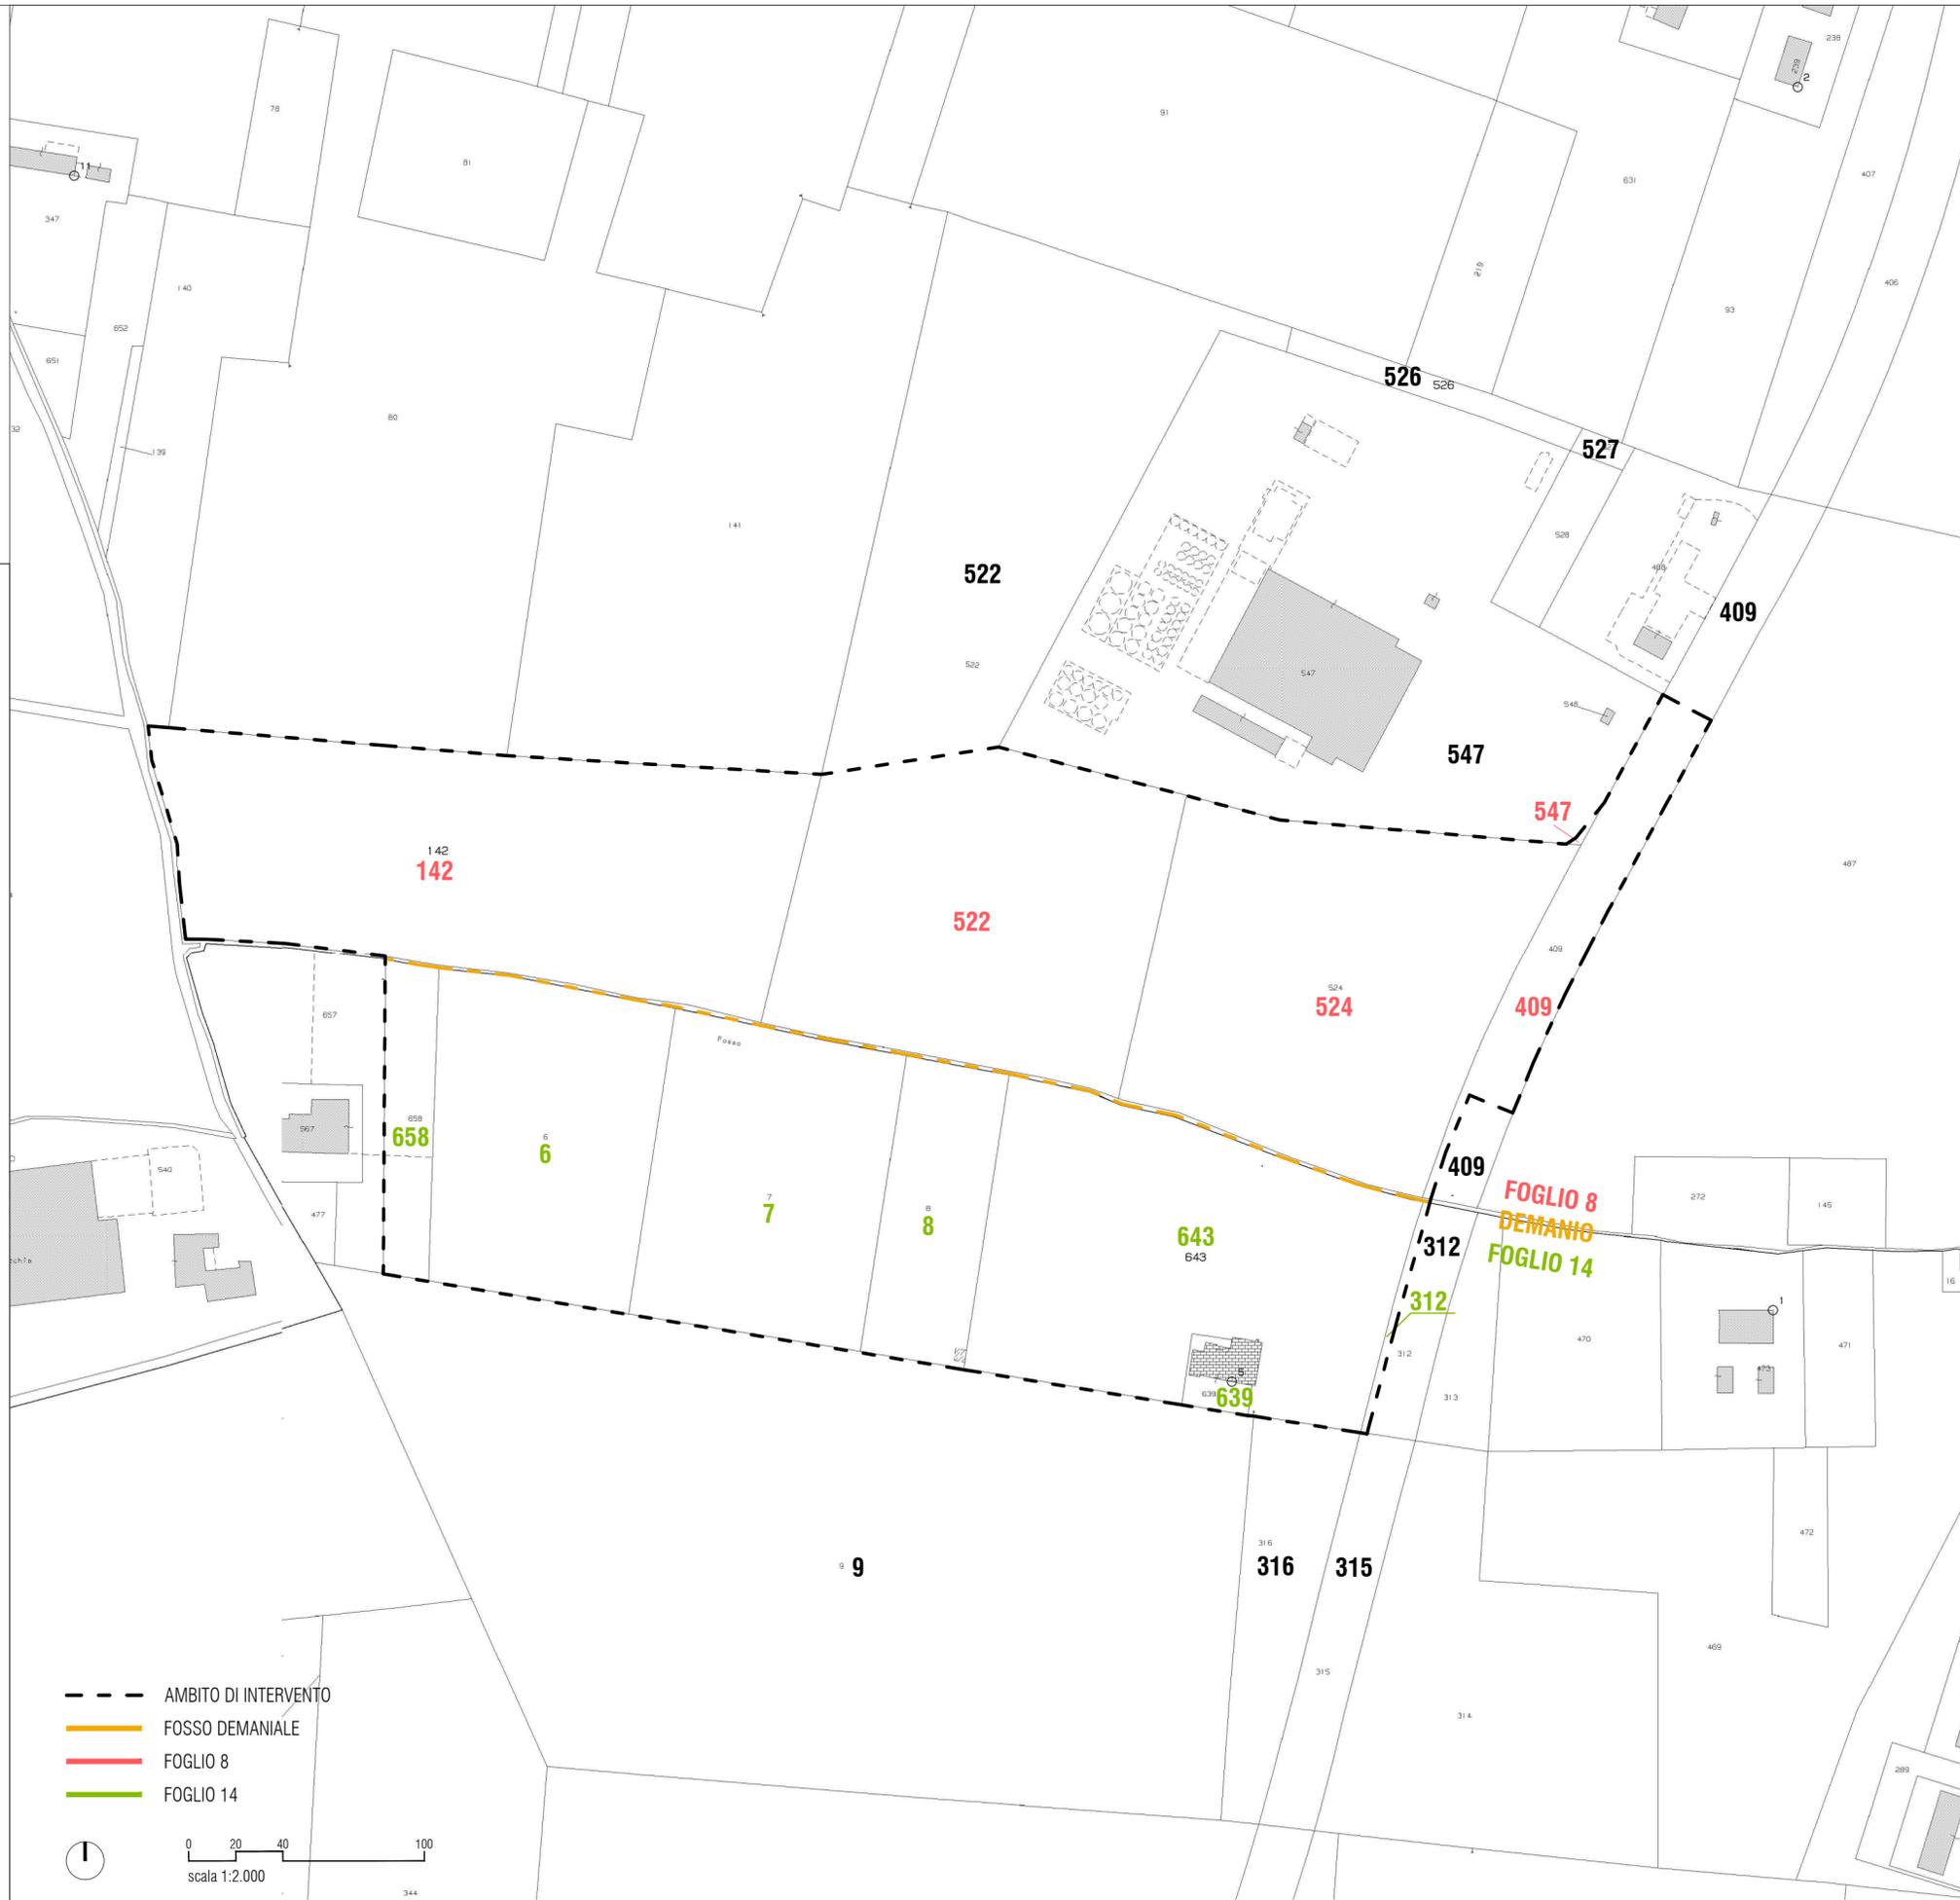

AMBITO DI INTERVENTO
 FOSSO DEMANIALE
 FOGLIO 8
 FOGLIO 14

scala 1:2.000