



Lat: 44,619157 Lon: 10,710708 X: 635.720 Y: 4.942.068 Scala: 5000



Lat: 44,619157 Lon: 10,710708 X: 635.720 Y: 4.942.068 Scala: 5000

Proposta di realizzazione di un Comparto Produttivo Agroalimentare tra Emilia Wine s.c.a. e PreGel s.p.a. mediante Accordo di Programma in variante alla pianificazione territoriale ed urbanistica ai sensi degli artt. 59 e 60 della L.R. 24 / 2017 in via 11 settembre 2001, Arceto di Scandiano (RE)

PROGETTO DEFINITIVO

Proponenti:
Lares Srl
via E. Comparoni, 64 - 42122 Gavasseto, Reggio Emilia

PreGel Spa
via E. Comparoni, 64 - 42122 Gavasseto, Reggio Emilia

EMILIA WINE
SOCIETÀ COOPERATIVA AGRICOLA

Emilia Wine Sca
via 11 Settembre 2001, 3 - 42019 Arceto di Scandiano (RE)

EMILIA WINE
SOCIETÀ COOPERATIVA AGRICOLA

- UR PROGETTO URBANISTICO
- AR PROGETTO ARCHITETTONICO
- IN PROGETTO INFRASTRUTTURALE
- ST PROGETTO STRUTTURALE
- IE PROGETTO IMPIANTI ELETTRICI E SPECIALI
- IM PROGETTO IMPIANTI MECCANICI
- IA PROGETTO IMPIANTI IDRICI ANTINCENDIO
- VF PROGETTO PREVENZIONE INCENDI
- SIC PROGETTO SICUREZZA
- VAS RAPPORTO AMBIENTALE VAS

Progetto urbanistico, architettonico, infrastrutturale e coordinamento generale:

Andrea Oliva architetto
via L. Anostio 17 - 42121 Reggio Emilia
tel 0522 1713846 - info@ciitaarchitettura.it
ing. Giacomo Fabbri, arch. Luca Parini,
arch. Luca Paroli, arch. Marinella Sollani

Progetto Strutturale:

Studio Tecnico Associato Abaton
viale Martiri della Libertà 16 - 42019 Scandiano (RE)
ing. Sergio Spallanzani

Progetto Impianti Elettrici e Speciali:

Eta Studio Srl
via F. Cassoli 12 - 42123 Reggio Emilia
p.i. Fabrizio Costoli, p.i. Claudio Villa

Progetto Impianti Meccanici e Idrici antincendio:

MBI Energie Srl
via degli Arringiani 27 - 42019 Scandiano (RE)
ing. Federico Mattioli

Progetto Prevenzione Incendi, Sicurezza in fase di

Progettazione e Rapporto Ambientale VAS:

SIL engineering Srl
via Aristotele 4 - 42122 Reggio Emilia
PREV. INCENDI: p.i. Massimo Sambuchi, ing. Andrea Prampolini
SICUREZZA: p.i. Massimo Sambuchi
AMBIENTE: dott. Manuela Salsi

oggetto: **STATO DI PROGETTO**
ALLACCIAMENTI RETI

scala: 1:1.000


revisione: 1

data: 26 novembre 2018

ANDREA OLIVA
01/01/1965
INGEGNERE
DI REGGIO E.

AR.SP.05

STATO DI FATTO
RETI E SOTTOSERVIZI ESISTENTI

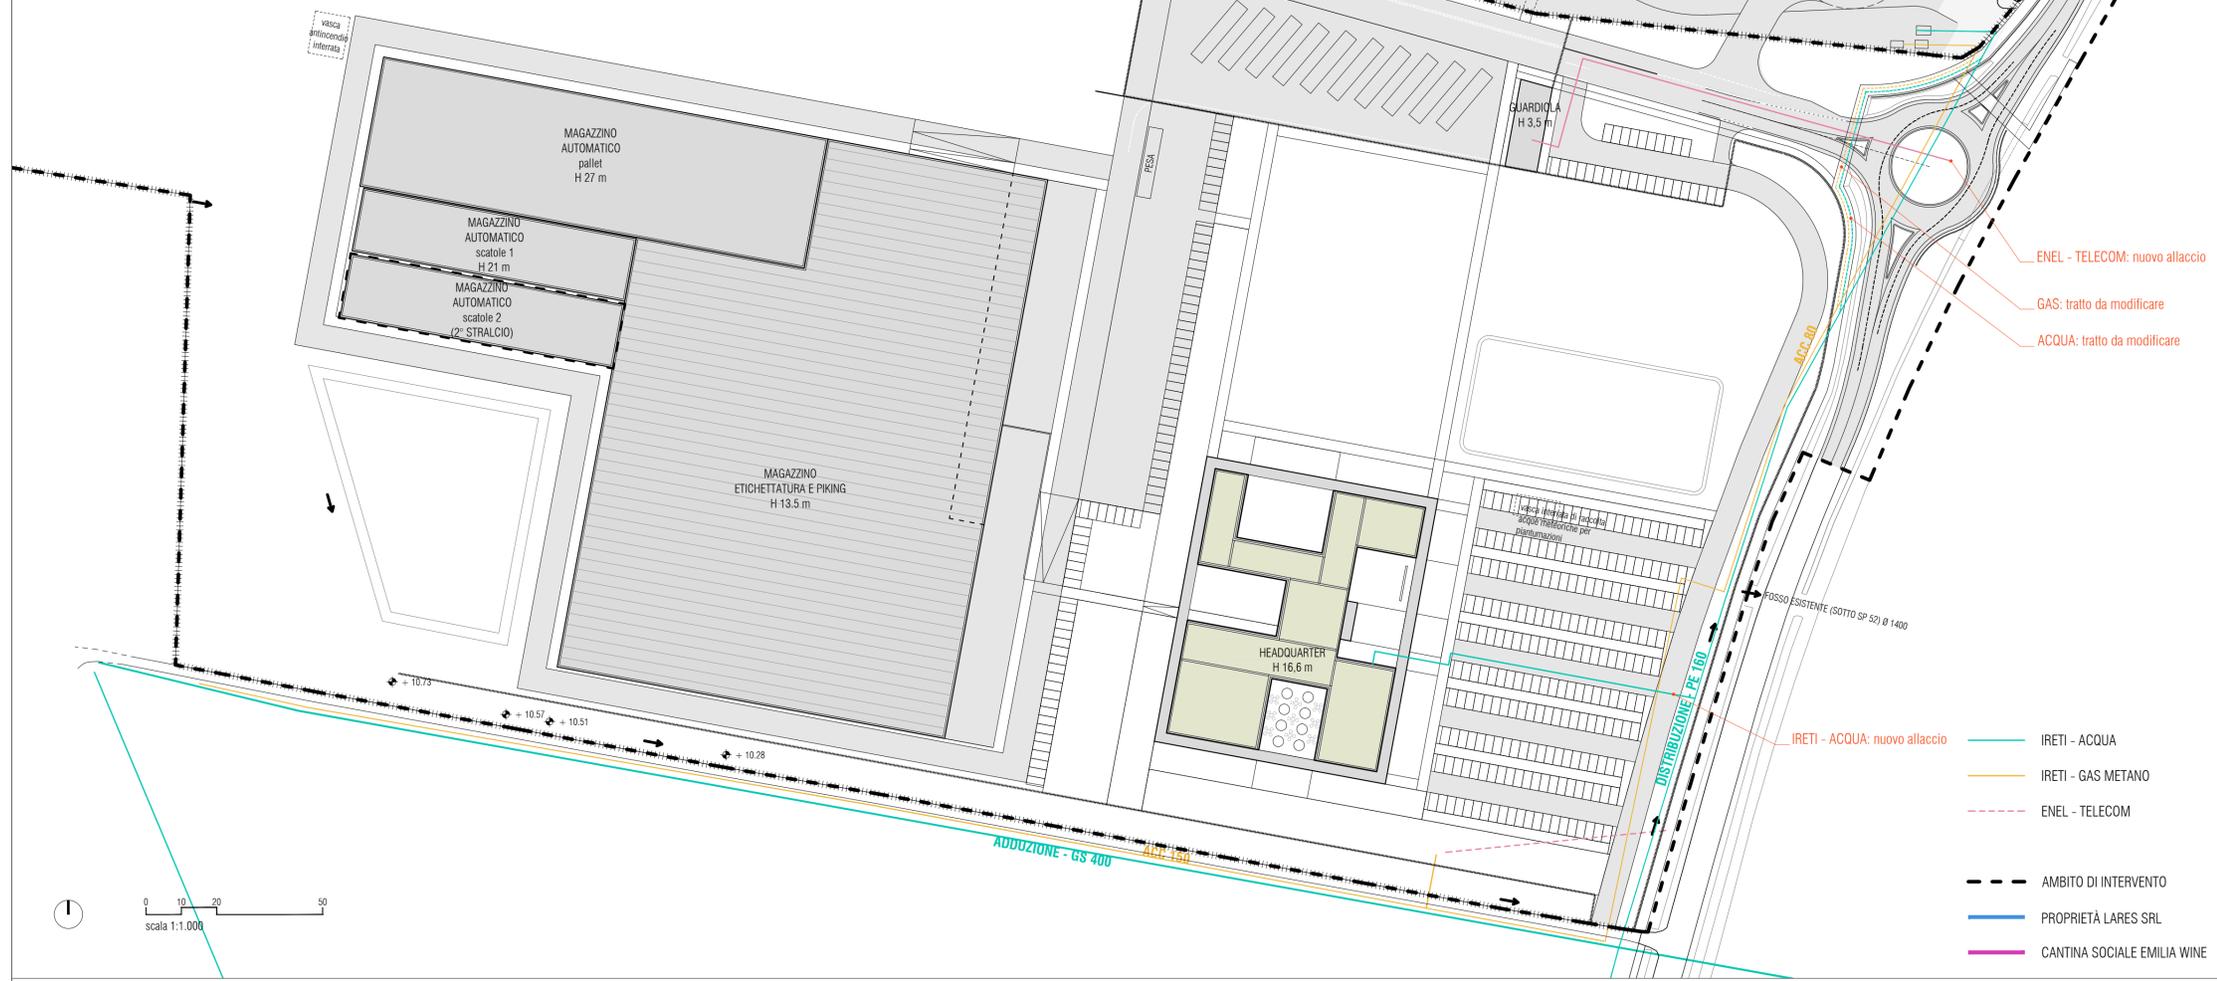

scala 1:1.000

ENEL - TELECOM: nuovo allaccio
GAS: tratto da modificare
ACQUA: tratto da modificare

IRETI - ACQUA
IRETI - GAS METANO
ENEL - TELECOM
AMBITO DI INTERVENTO
PROPRIETÀ LARES SRL
CANTINA SOCIALE EMILIA WINE