Apparecchiatura di comando e utilizzo prese area uffici

Illuminazione zone uffici realizzata con apparecchi illuminanti corredati di moduli LED ad alta efficienza.
Livello di illuminamento >300Lux

Apparecchio illuminante da incasso con grado di protezione IP20/40, corpo in alluminio estruso, con unità led ad alta efficienza 35W (3000°K), UGR<19, dimmerabile dali.

Distribuzione illuminazione generale area produttiva realizzata con linee blindoluce predisposte per linea bus Dali

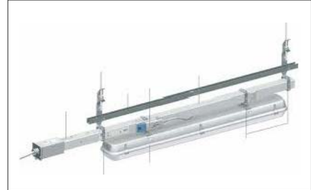

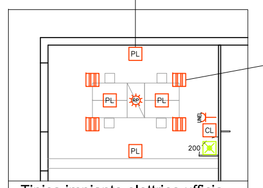

Tipico impianto elettrico ufficio

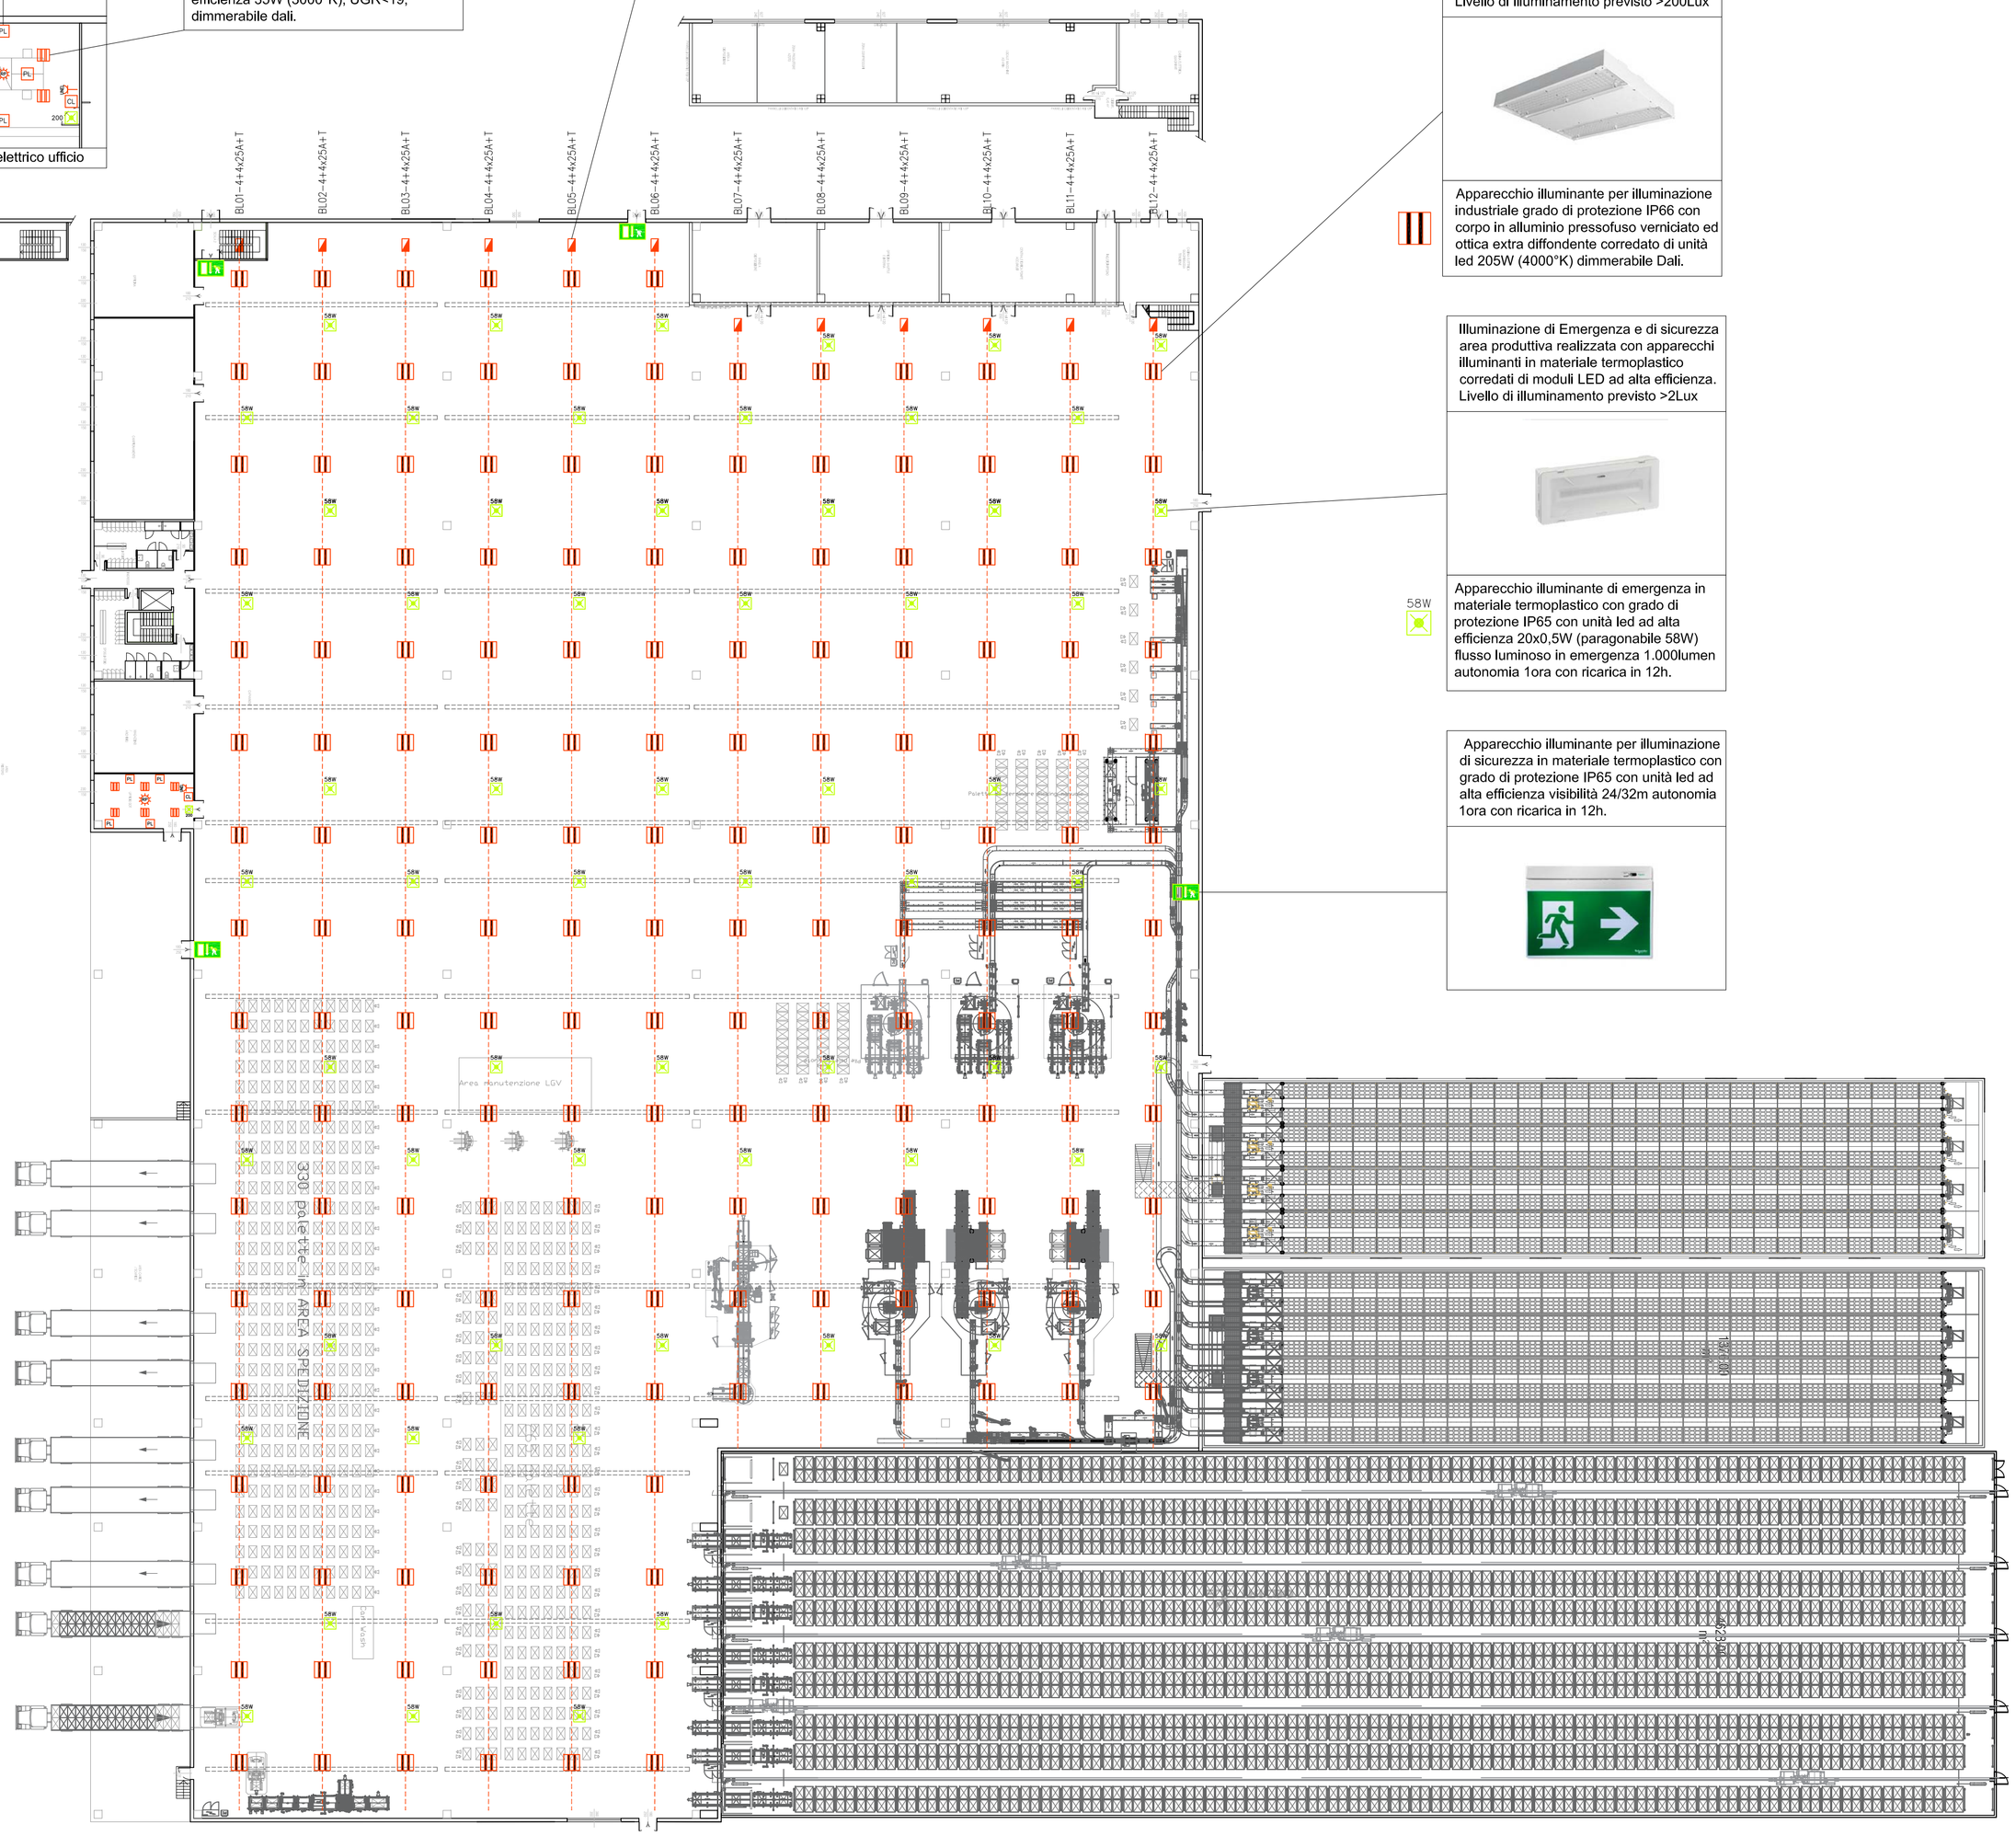

Illuminazione area produttiva realizzata con apparecchi illuminanti in alluminio pressofuso verniciato corredati di moduli LED ad alta efficienza.
Livello di illuminamento previsto >200Lux

Apparecchio illuminante per illuminazione industriale grado di protezione IP66 con corpo in alluminio pressofuso verniciato ed ottica extra diffondente corredato di unità led 205W (4000°K) dimmerabile Dali.

Illuminazione di Emergenza e di sicurezza area produttiva realizzata con apparecchi illuminanti in materiale termoplastico corredati di moduli LED ad alta efficienza.
Livello di illuminamento previsto >2Lux

Apparecchio illuminante di emergenza in materiale termoplastico con grado di protezione IP65 con unità led ad alta efficienza 20x0,5W (paragonabile 58W) flusso luminoso in emergenza 1.000lumen autonomia 1ora con ricarica in 12h.

Apparecchio illuminante per illuminazione di sicurezza in materiale termoplastico con grado di protezione IP65 con unità led ad alta efficienza visibilità 24/32m autonomia 1ora con ricarica in 12h.

LEGENDA IMPIANTO ELETTRICO GENERALE

SIMBOLO	DESCRIZIONE	NOTE
	Quadro elettrico distribuzione energia elettrica (simbolo generale)	
	Quadro elettrico di macchina (simbolo generale)	
BL... – 4x.. A+T	Linea elettrica prefabbricata Blindoluce portata 4x..A+T (vedi indicazioni)	
UNEL	Punto presa 2x10/16A tipo Unel	
KNX	Rilevatore di presenza e luminosità KNX per gestione climatizzazzione e illuminazione	
CL	Punto alimentazione e collegamento termostato ambiente KNX gestione climatizzazione e illuminazione	
PL	Gruppo prese per posto lavoro ufficio	
	Apparecchio illuminante per installazione a soffitto/plafone o ad incasso in controsoffitto corredato di complesso fluorescente cablato e rifasato (vedi indicazione tipologia e legenda apparecchi illuminanti)	
	Apparecchio illuminante per installazione a soffitto/plafone o ad incasso in controsoffitto corredato di complesso fluorescente cablato e rifasato (vedi indicazione tipologia e legenda apparecchi illuminanti)	
	Apparecchio illuminante per installazione a soffitto/plafone o a parete per illuminazione di sicurezza/emergenza corredato di gruppo autonomo batteria-inverter per lampada fluorescente (vedi indicazione potenza e tipologia)	
	Apparecchio illuminante per installazione a soffitto/plafone o parete per illuminazione di sicurezza con targa di indicazione uscita corredato di gruppo autonomo batteria-inverter (vedi indicazione distanza legibbilità e tipologia)	

Proposta di realizzazione di un Comparto Produttivo Agroalimentare tra Emilia Wine s.c.a. e PreGel s.p.a. mediante Accordo di Programma in variante alla pianificazione territoriale ed urbanistica ai sensi degli artt. 59 e 60 della L.R. 24 / 2017 in via 11 settembre 2001, Arceto di Scandiano (RE)

PROGETTO DEFINITIVO

Proponenti:
Lares Srl
via E. Comparoni, 64 - 42122 Gavasseto, Reggio Emilia

PreGel Spa
via E. Comparoni, 64 - 42122 Gavasseto, Reggio Emilia

Emilia Wine Sca
via 11 Settembre 2001, 3 - 42019 Arceto di Scandiano (RE)

Progetto urbanistico, architettonico, infrastrutturale e coordinamento generale:
Andrea Oliva architetto
via L. Ariosto 17 - 42121 Reggio Emilia
tel 0522 1713846 - info@cittaarchitettura.it
ing. Giacomo Fabbi, arch. Luca Parini,
arch. Luca Paroli, arch. Marinella Soliani

Progetto Strutturale:
Studio Tecnico Associato Abaton
viale Martiri della Libertà 16 - 42019 Scandiano (RE)
ing. Sergio Spallanzani

Progetto Impianti Elettrici e Speciali:
Eta Studio Srl
via F. Cassoli 12 - 42123 Reggio Emilia
p.i. Fabrizio Costoli, p.i. Claudio Villa

Progetto Impianti Meccanici e Idrici antincendio:
MBI Energie Srl
via degli Artigiani 27 - 42019 Scandiano (RE)
ing. Federico Mattioli

Progetto Prevenzione Incendi, Sicurezza in fase di Progettazione e Rapporto Ambientale VAS:
SIL engineering Srl
via Aristotele 4 - 42122 Reggio Emilia
PREV. INCENDI: p.i. Massimo Sambuchi, ing. Andrea Prampolini
SICUREZZA: p.i. Massimo Sambuchi
AMBIENTE: dott. Manuela Salsi

- ○ UR PROGETTO URBANISTICO
- ○ AR PROGETTO ARCHITETTONICO
- ○ IN PROGETTO INFRASTRUTTURALE
- ○ ST PROGETTO STRUTTURALE
- ● IE PROGETTO IMPIANTI ELETTRICI E SPECIALI
- ○ IM PROGETTO IMPIANTI MECCANICI
- ○ IA PROGETTO IMPIANTI IDRICI ANTINCENDIO
- ○ VF PROGETTO PREVENZIONE INCENDI
- ○ SIC PROGETTO SICUREZZA
- ○ VAS RAPPORTO AMBIENTALE VAS

oggetto: **ILLUMINAZIONE**
FABBRICATO PRODUTTIVO

scala: 1:400

revisione: 1

data: 26 novembre 2018

IE.05