PARTICOLARE BASAMENTO

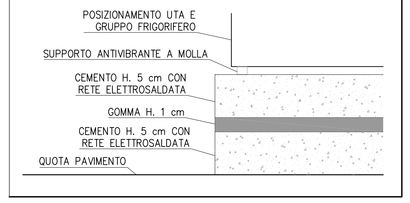

SEZIONE PAVIMENTO CON GIUNTO DI DILATAZIONE PER SISTEMA LOEX HOME THREE

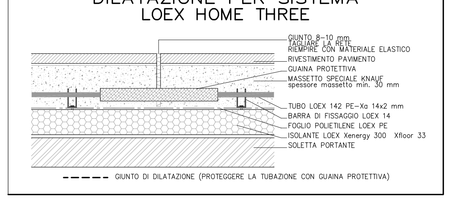

SEZIONE PAVIMENTO LOEX HOME THREE

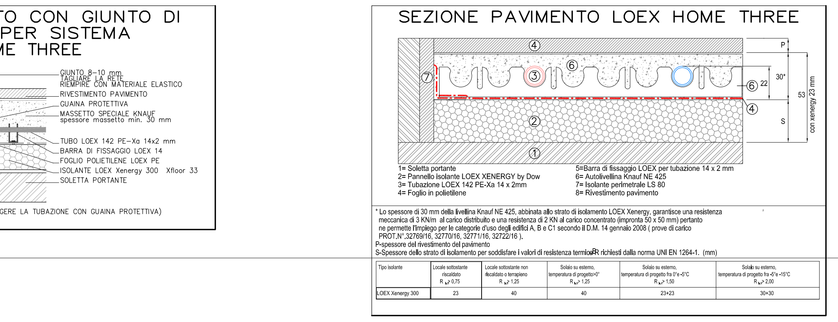

* Lo spessore di 30 mm della lastra Knauf NE 425, abbinata allo strato di isolamento LOEX Xenergy, garantisce una resistenza meccanica di 3 KN/m² di carico distribuito e una resistenza di 2 KN di carico concentrato (impronta 50 x 50 mm) pertanto ne permette l'impiego per la categoria d'uso degli edifici A, B e C1 secondo il D.M. 14 gennaio 2008 (prove di carico PINDY N° 327891R, 327791R, 327711R, 327221R).
Per spessore del rivestimento del pavimento.
S=Spessore dello strato di livellamento per soddisfare i valori di resistenza termica R richiesti dalla norma UNI EN 1264-4. (mm)

Tipo isolante	Lastre isolanti per solai riscaldati λ_{dich} ≤ 0,035	Lastre isolanti per solai non riscaldati λ_{dich} ≤ 0,035	Solaio su esterno temperatura di progetto aria esterna 0°C R_{dich} ≥ 1,25	Solaio su esterno temperatura di progetto aria esterna -5°C R_{dich} ≥ 1,10	Solaio su esterno, temperatura di progetto aria esterna -15°C R_{dich} ≥ 0,75
LOEX Xenergy 300	23	43	40	23+23	30+30

PARTICOLARE DI POSA LOEX HOME THREE

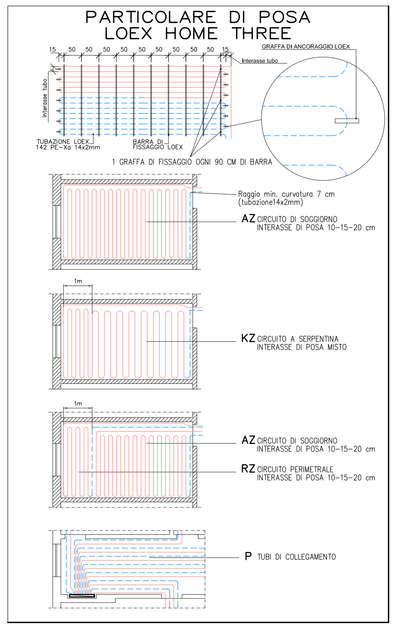

SEZIONE PAVIMENTO LOEX HOME THREE CON PROFILO PER GIUNTO DI DILATAZIONE

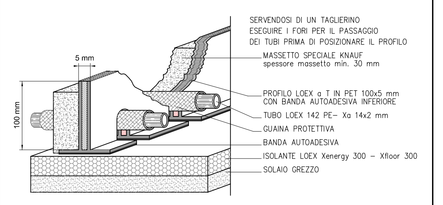

I giunti di dilatazione dovranno essere definiti a cura della D.L. in fase esecutiva.

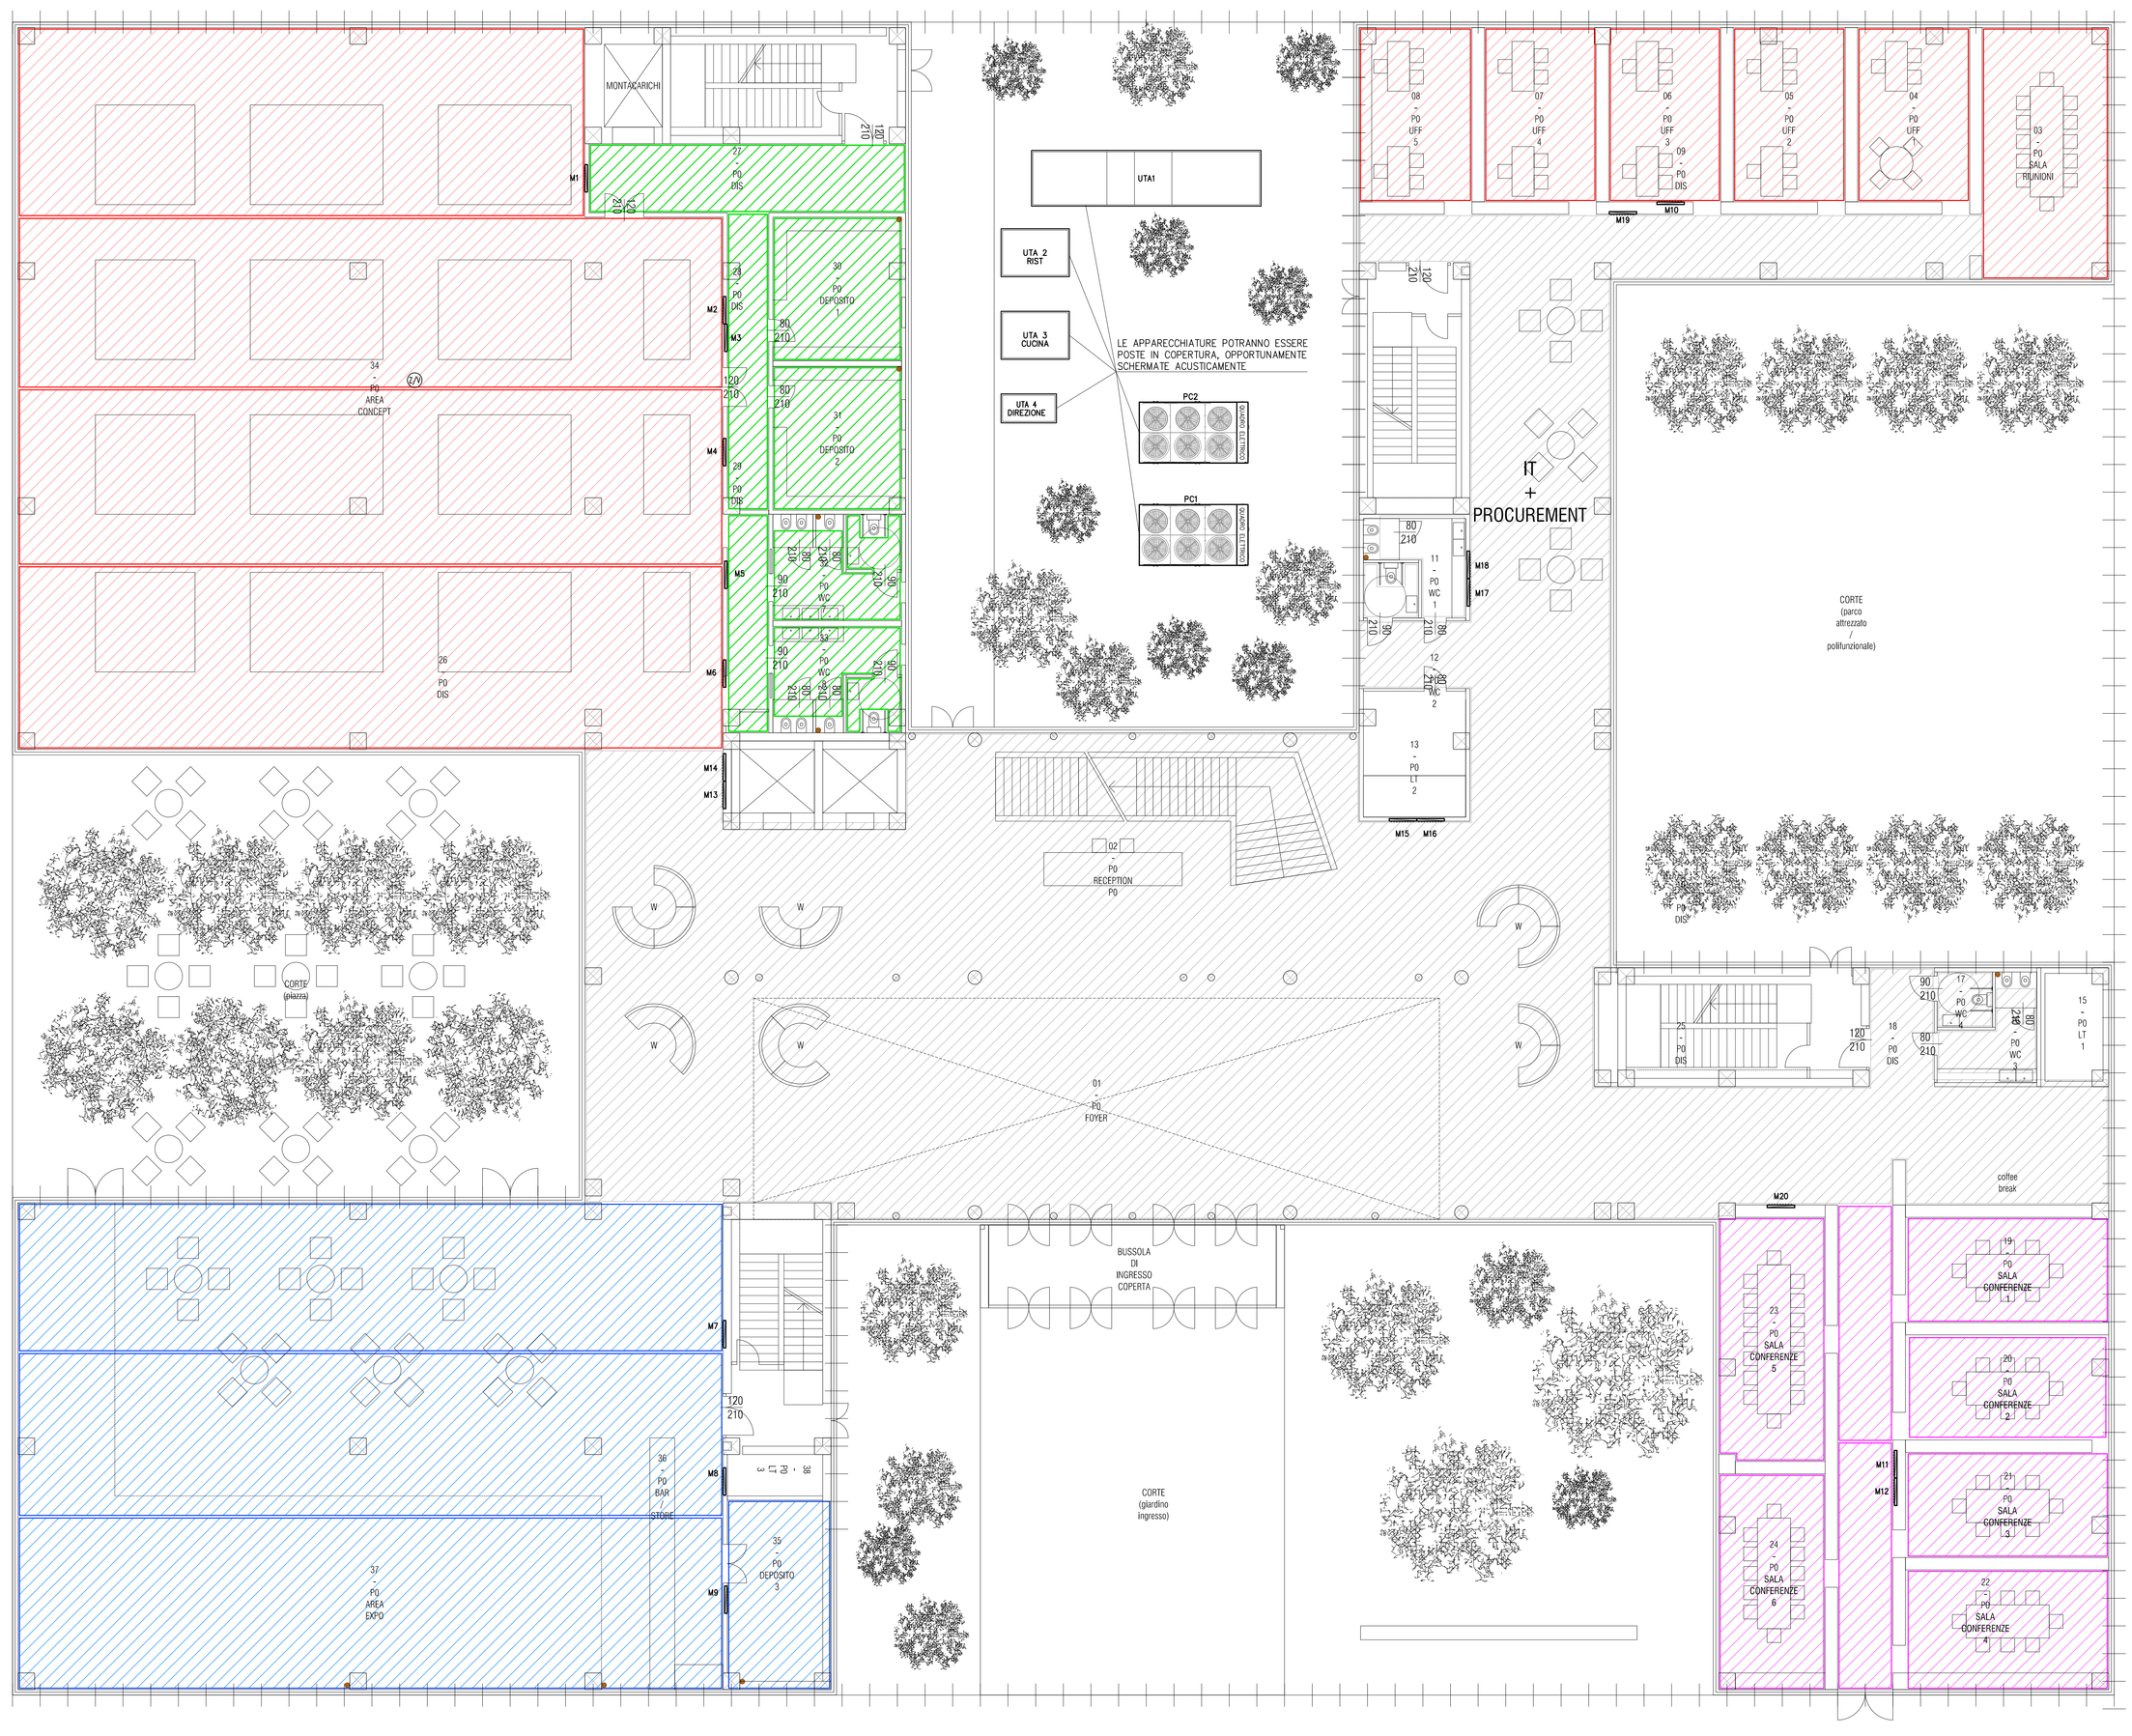

PIANO TERRA
SCALA 1:100

UTA4	UNITA' DI TRATTAMENTO ARIA IN ESECUZIONE DA ESTERNO CON TETTUCCIO PORTATA ARIA: 2240 mc/h PRESSIONE STATICA UTILE 150 Pa DIMENSIONI: 2465x1730x1810 H mm PESO: 1070 Kg COMPLETA DI ARMADIO DI CONTENIMENTO VALVOLAME PLUG AND PLAY	/	/ /
UTA3	UNITA' DI TRATTAMENTO ARIA IN ESECUZIONE DA ESTERNO CON TETTUCCIO PORTATA ARIA: 3960 mc/h PRESSIONE STATICA UTILE 236/458 Pa DIMENSIONI: 2004x1005x1497 H mm PESO: 325 Kg COMPLETA DI ARMADIO DI CONTENIMENTO VALVOLAME PLUG AND PLAY	/	/
UTA2	UNITA' DI TRATTAMENTO ARIA IN ESECUZIONE DA ESTERNO CON TETTUCCIO PORTATA ARIA: 4960 mc/h PRESSIONE STATICA UTILE 236/458 Pa DIMENSIONI: 2004x1005x1497 H mm PESO: 325 Kg COMPLETA DI ARMADIO DI CONTENIMENTO VALVOLAME PLUG AND PLAY	/	/
UTA1	UNITA' DI TRATTAMENTO ARIA IN ESECUZIONE DA ESTERNO CON TETTUCCIO PORTATA ARIA: 35000 mc/h PRESSIONE STATICA UTILE 250 Pa POT. MAX ASS. 18,5 kW DIMENSIONI: 8300x2480x1760 H mm PESO: 5310 Kg COMPLETA DI ARMADIO DI CONTENIMENTO VALVOLAME PLUG AND PLAY	/	/
B1	SERBATOIO DI ACCUMULO IN ACCIAIO SMALTATO CON MORSETTI DI ATTACCO NECESSARI, POSSIBILITA' DI ALLACCIARE RESISTENZA ELETTRICA FLANGIA E CONTROFLANGIA PER L'INSTALLAZIONE DI SCAMBIATORE A PIASTRE POTENZA 116 kW, INCLUSO MANTO ISOLANTE 100 mm CAPACITA': 1000 l Dimensioni: ⌀990x2110 H mm PESO 134 kg	/	/ /
PC1–PC2	GRUPPO FRIGORIFERO POMPA DI CALORE AD ACQUA CONDENSATO AD ARIA CON GAS REFRIGERANTE R-410A. POT. FRIG. 326,4 kW POT. TERM. 349,7 kW POT. ASS. 112,6 kW AUM. 400-3-50 Dim: 4760x2200x2450 H PESO: 3950 Kg	/	/ /
SIMBOLI	DESCRIZIONE	DITTA o equivalente	MODELLO equivalente

LEGENDA

Proposta di realizzazione di un Comparto Produttivo Agroalimentare tra Emilia Wine s.c.a. e PreGel s.p.a. mediante Accordo di Programma in variante alla pianificazione territoriale ed urbanistica ai sensi degli artt. 59 e 60 della L.R. 24 / 2017 in via 11 settembre 2001, Arceto di Scandiano (RE)

PROGETTO DEFINITIVO

Proponenti:
Lares Srl
via E. Comparoni, 64 - 42122 Gavasseto, Reggio Emilia

PreGel Spa
via E. Comparoni, 64 - 42122 Gavasseto, Reggio Emilia

Emilia Wine Sca
via 11 Settembre 2001, 3 - 42019 Arceto di Scandiano (RE)

Progetto urbanistico, architettonico, infrastrutturale e coordinamento generale:
Andrea Oliva architetto
via L. Ariosto 17 - 42121 Reggio Emilia
tel 0522 1713846 - info@cittaarchitettura.it
ing. Giacomo Fabbi, arch. Luca Parini,
arch. Luca Paroli, arch. Marinella Soliani

Progetto Strutturale:
Studio Tecnico Associato Abaton
viale Martiri della Libertà 16 - 42019 Scandiano (RE)
ing. Sergio Spallanzani

Progetto Impianti Elettrici e Speciali:
Eta Studio Srl
via F. Cassoli 12 - 42123 Reggio Emilia
p.i. Fabrizio Costoli, p.i. Claudio Villa

Progetto Impianti Meccanici e Idrici antincendio:
MBI Energie Srl
via degli Artigiani 27 - 42019 Scandiano (RE)
ing. Federico Mattioli

Progetto Prevenzione Incendi, Sicurezza in fase di Progettazione e Rapporto Ambientale VAS:
SIL engineering Srl
via Aristotele 4 - 42122 Reggio Emilia
PREV. INCENDI: p.i. Massimo Sambuchi, ing. Andrea Prampolini
SICUREZZA: p.i. Massimo Sambuchi
AMBIENTE: dott. Manuela Salsi

- ○ UR PROGETTO URBANISTICO
- ○ AR PROGETTO ARCHITETTONICO
- ○ IN PROGETTO INFRASTRUTTURALE
- ○ ST PROGETTO STRUTTURALE
- ○ IE PROGETTO IMPIANTI ELETTRICI E SPECIALI
- ● IM PROGETTO IMPIANTI MECCANICI
- ○ IA PROGETTO IMPIANTI IDRICI ANTINCENDIO
- ○ VF PROGETTO PREVENZIONE INCENDI
- ○ SIC PROGETTO SICUREZZA
- ○ VAS RAPPORTO AMBIENTALE VAS

oggetto: **STATO DI PROGETTO**
SISTEMA RADIANTE A PAVIMENTO P. TERRA

scala: 1:100

revisione: 0

data: settembre 2018

DOTT. ING. FEDERICO MATTIOLI n. 1317 ORDINE DEGLI INGEGNERI PROVINCIA DI REGGIO EMILIA

IM.SP.FU.03