REVISIONE - OGGETTO
Rev0 - Progetto Definitivo

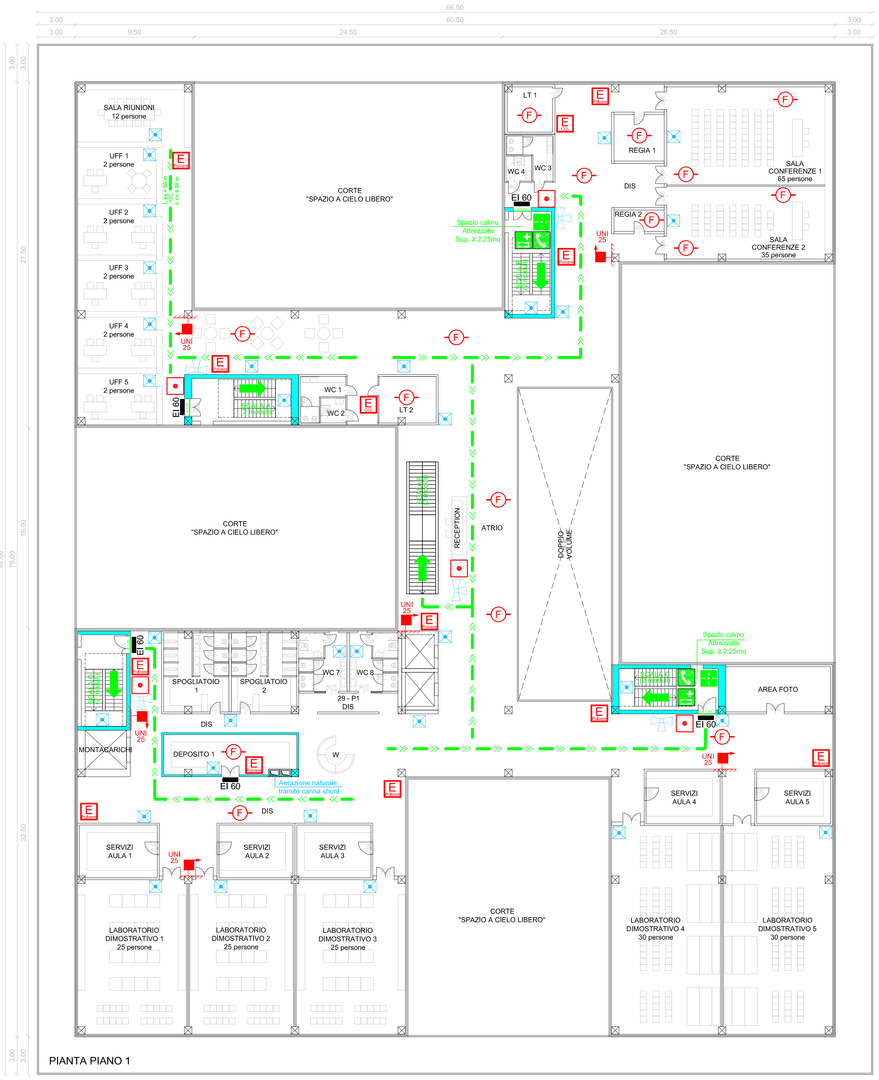

PIANTA PIANO 1

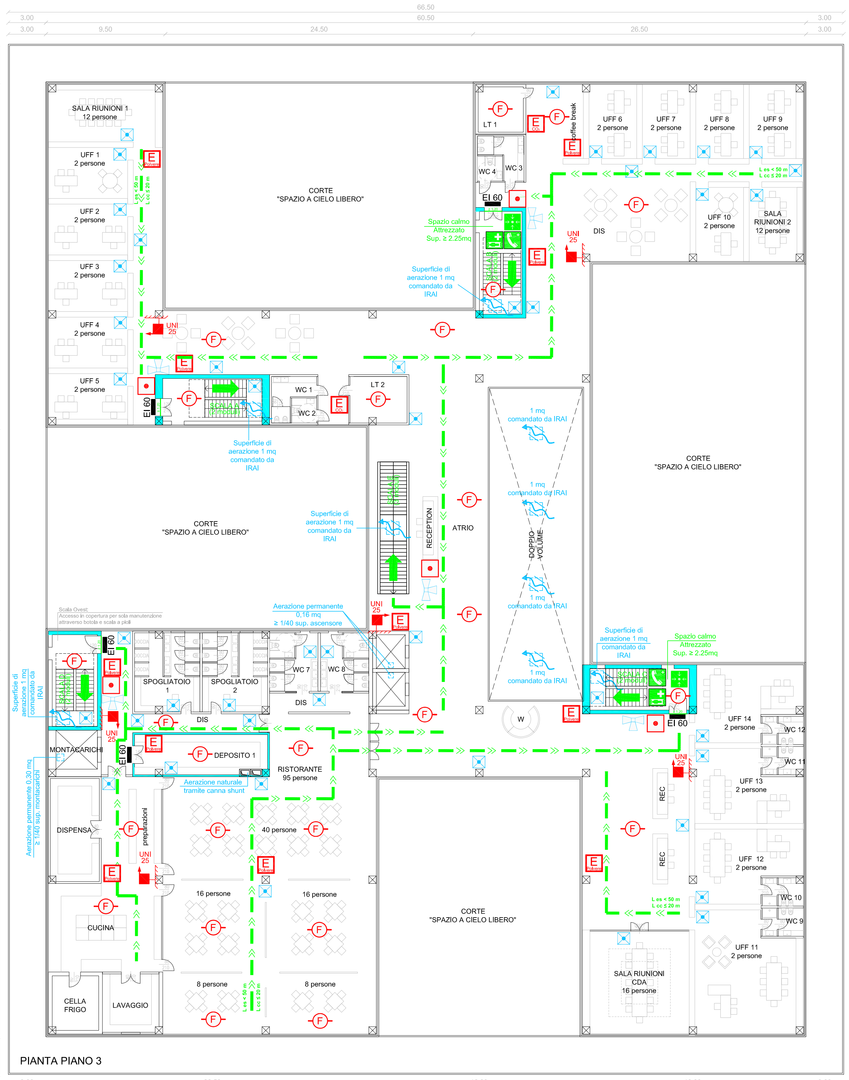

PIANTA PIANO 3

LEGENDA			
	LUOGO SICURO TEMPORANEO	UNI 25	NASPO UNI DN 25
	USCITA FINALE		ATTACCO DI MANDATA PER AUTOPOMPA
UE	VIA DI ESODO / USCITA DI EMERGENZA		CENTRALINA IMPIANTO RIVELAZIONE INCENDIO
	PERCORSO DI ESODO		PULSANTE ATTIVAZIONE ALLARME INCENDIO
	VIA DI ESODO VERTICALE VERSO IL BASSO		IMPIANTO SONORO DI ALLARME (Acustico Semplice)
	SISTEMA DI COMUNICAZIONE BIDIREZIONALE	F	SENSORE PUNTUALE DI FUMO
	ATTREZZATURA PER ASSISTENZA OCCUPANTI CON DISABILITÀ		SUPERFICIE AERANTE
	LUCE DI EMERGENZA	EI 60	PORTA RESISTENTE AL FUOCO (Resistenza - Minuti)
E	ESTINTORE PORTATILE		STRUTTURE RESISTENTI AL FUOCO (TEMPO 60')

Il posizionamento di:
- Luci di Emergenza;
- Impianto di segnalazione manuale e Rivelazione di Fumo e Calore;
- Rete idranti;
- Superfici di aerazione.

È indicativo e sarà oggetto di specifica progettazione affidata a Tecnico Abilitato Competente in conformità alle Norme CEI e UNI.
Le aperture di smaltimento di fumo e calore (Livello di prestazione II) sono previste in parte di tipo SEb (in sommità a tutti i vani scala e al doppio volume) e le restanti di tipo SEd.

STRUTTURA SERVITA DA IMPIANTO FOTOVOLTAICO

LA REALIZZAZIONE AVVERRÀ IN PIENA CONFORMITÀ ALLE INDICAZIONI DELLE CIRCOLARI DCPREV N. 1324 DEL 7 FEBBRAIO 2012 E DCPREV 6334 DEL 4 MAGGIO 2012

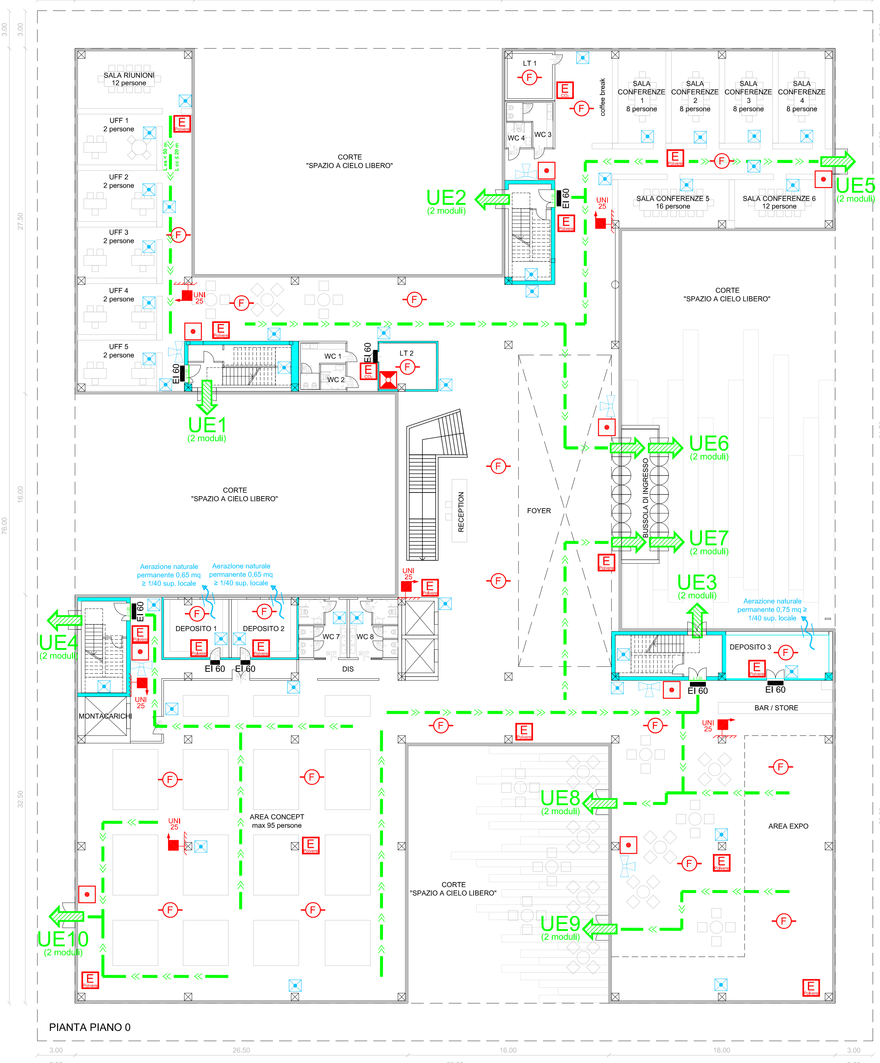

PIANTA PIANO 0

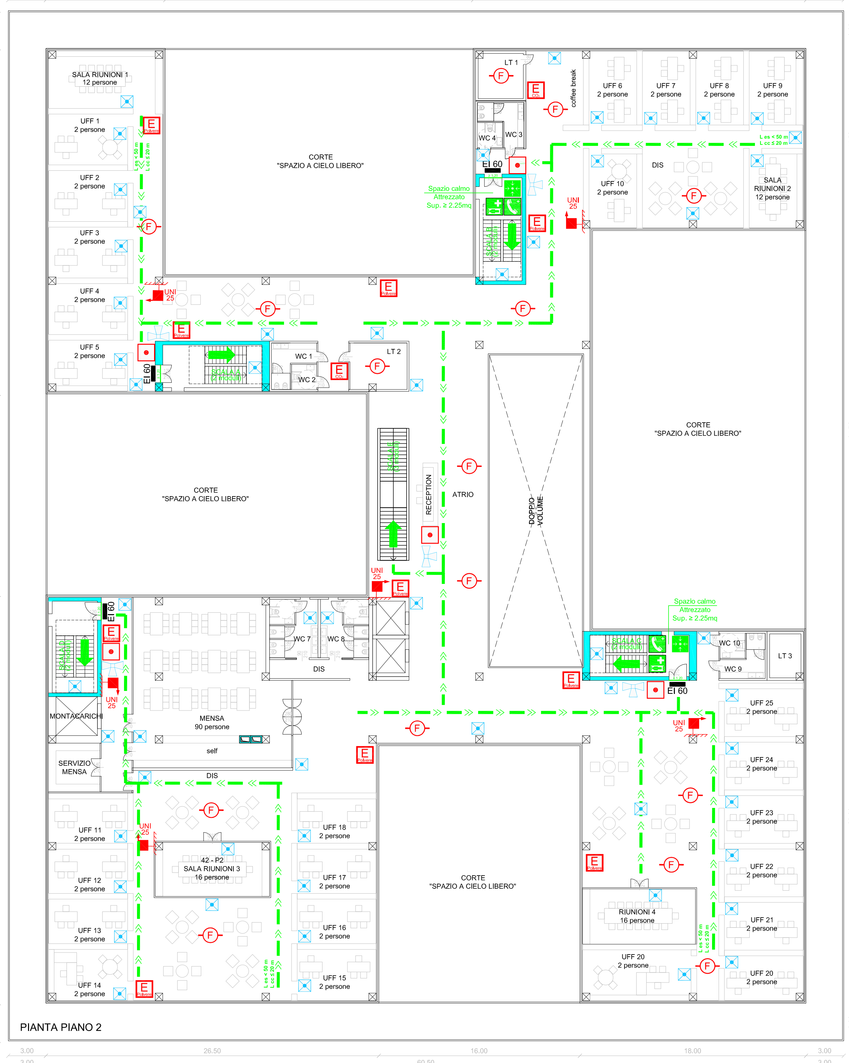

PIANTA PIANO 2

SCALA METRICA [m]
0 2 4 6 8 10

Proposta di realizzazione di un Comparto Produttivo Agroalimentare tra Emilia Wine s.c.a. e PreGel s.p.a. mediante Accordo di Programma in variante alla pianificazione territoriale ed urbanistica ai sensi degli artt. 59 e 60 della L.R. 24 / 2017 in via 11 settembre 2001, Arceto di Scandiano (RE)

PROGETTO DEFINITIVO

Proponenti:
Lares Srl
via E. Comparoni, 64 - 42122 Gavasseto, Reggio Emilia

PreGel Spa
via E. Comparoni, 64 - 42122 Gavasseto, Reggio Emilia

Emilia Wine Sca
via 11 Settembre 2001, 3 - 42019 Arceto di Scandiano (RE)

- UR PROGETTO URBANISTICO
- AR PROGETTO ARCHITETTONICO
- IN PROGETTO INFRASTRUTTURALE
- ST PROGETTO STRUTTURALE
- IE PROGETTO IMPIANTI ELETTRICI E SPECIALI
- IM PROGETTO IMPIANTI MECCANICI
- IA PROGETTO IMPIANTI IDRICI ANTINCENDIO
- (●) VF PROGETTO PREVENZIONE INCENDI
- SIC PROGETTO SICUREZZA
- VAS RAPPORTO AMBIENTALE VAS

Progetto urbanistico, architettonico, infrastrutturale e coordinamento generale:
Andrea Oliva architetto
via L. Ariosto 17 - 42121 Reggio Emilia
tel 0522 1713846 - info@cittaarchitettura.it
ing. Giacomo Fabbi, arch. Luca Parini,
arch. Luca Paroli, arch. Marinella Sollani

Progetto Strutturale:
Studio Tecnico Associato Abaton
viale Martiri della Libertà 16 - 42019 Scandiano (RE)
ing. Sergio Spallanzani

Progetto Impianti Elettrici e Speciali:
Eta Studio Srl
via F. Cassoli 12 - 42123 Reggio Emilia
p.i. Fabrizio Costoli, p.i. Claudio Villa

Progetto Impianti Meccanici e Idrici antincendio:
MBI Energie Srl
via degli Artigiani 27 - 42019 Scandiano (RE)
ing. Federico Mattioli

Progetto Prevenzione Incendi, Sicurezza in fase di Progettazione e Rapporto Ambientale VAS:
SIL engineering Srl
via Aristotele 4 - 42122 Reggio Emilia
PREV. INCENDI: p.i. Massimo Sambuchi, ing. Andrea Prampolini
SICUREZZA: p.i. Massimo Sambuchi
AMBIENTE: dott. Manuela Salsi

oggetto: **PLANIMETRIE PIANI TERRA, PRIMO, SECONDO E TERZO**
PREGEL HEADQUARTER E INTERNATIONAL TRAINING CENTER

scala: 1:200

revisione: 0

data: settembre 2018

SAMBUCHI Pio Ind. Antonio — ALBO PERITI IND. REGGIO EMILIA N. 402

VF.SP.02