REVISIONE - OGGETTO
Rev0 - Progetto Definitivo

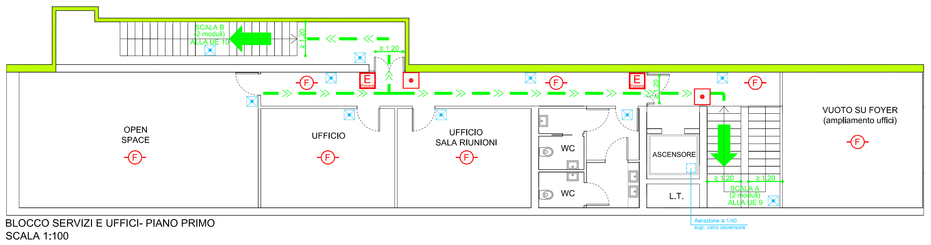

BLOCCO SERVIZI E UFFICI- PIANO PRIMO
SCALA 1:100

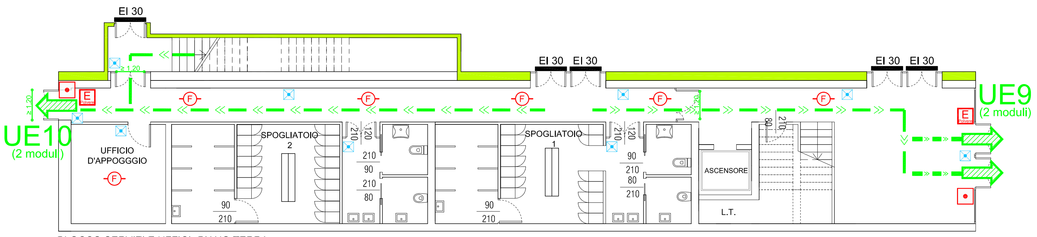

BLOCCO SERVIZI E UFFICI- PIANO TERRA
SCALA 1:100

LEGENDA			
	USCITA FINALE		ATTACCO DI MANDATA PER AUTOPOMPA
UE	VIA DI ESODO / USCITA DI EMERGENZA		PULSANTE ATTIVAZIONE ALLARME INCENDIO
	PERCORSO DI ESODO	F	SENSORE PUNTUALE DI FUMO
	VIA DI ESODO VERTICALE VERSO IL BASSO		SENSORE LINEARE DI FUMO
	LUCE DI EMERGENZA	N	Campionamento aria ed EROGATORE DI AZOTO (Atmosfera auto estinguete)
	QUADRO ELETTRICO		SUPERFICIE AERANTE
	SOTTO QUADRI DI IMPIANTO	EI 30	PORTA RESISTENTE AL FUOCO (Resistenza - Minuti)
E	ESTINTORE PORTATILE		VELETTA A CHIUSURA VELOCE E TENUTA DI GAS
UNI 45	IDRANTE UNI DN 45		BUSSOLA CON VELETTA A TENUTA DI GAS
	IDRANTE SOPRASSUOLO		STRUTTURE RESISTENTI AL FUOCO (TEMPO 30')
	IDRANTE SOTTOSUOLO		STRUTTURE RESISTENTI AL FUOCO (TEMPO 60')

Il posizionamento di:
- Luci di Emergenza;
- Impianto di segnalazione manuale e Rivelazione di Fumo e Calore;
- Rete idranti a protezione interna ed esterna;
- Impianto ci campionamento e immissione atmosfera auto estinguete.

È indicativo e sarà oggetto di specifica progettazione affidata a Tecnico Abilitato Competente in conformità alle Norme CEI e UNI.
Le aperture di smaltimento di fumo e calore (Livello di prestazione II) previste esclusivamente nella zona picking etichettatura ed uffici sono previste totalmente di tipo SEd: aperture normalmente in uso per aerazione e illuminazione locali.

STRUTTURA SERVITA DA IMPIANTO FOTOVOLTAICO

COLLOCATO SULLA COPERTURA DELL'AREA PRODUZIONE:
ZONA PICKING - ETICHETTATURA
LA REALIZZAZIONE AVVERRÀ IN PIENA CONFORMITÀ ALLE INDICAZIONI DELLE CIRCOLARI DCPREV N. 1324 DEL 7 FEBBRAIO 2012 E DCPREV 6334 DEL 4 MAGGIO 2012

Proposta di realizzazione di un Comparto Produttivo Agroalimentare tra Emilia Wine s.c.a. e PreGel s.p.a. mediante Accordo di Programma in variante alla pianificazione territoriale ed urbanistica ai sensi degli artt. 59 e 60 della L.R. 24 / 2017 in via 11 settembre 2001, Arceto di Scandiano (RE)

PROGETTO DEFINITIVO

Proponenti:
Lares Srl
via E. Comparoni, 64 - 42122 Gavasseto, Reggio Emilia

PreGel Spa
via E. Comparoni, 64 - 42122 Gavasseto, Reggio Emilia

Emilia Wine Sca
via 11 Settembre 2001, 3 - 42019 Arceto di Scandiano (RE)

- ○ UR PROGETTO URBANISTICO
- ○ AR PROGETTO ARCHITETTONICO
- ○ IN PROGETTO INFRASTRUTTURALE
- ○ ST PROGETTO STRUTTURALE
- ○ IE PROGETTO IMPIANTI ELETTRICI E SPECIALI
- ○ IM PROGETTO IMPIANTI MECCANICI
- ○ IA PROGETTO IMPIANTI IDRICI ANTINCENDIO
- ● VF PROGETTO PREVENZIONE INCENDI
- ○ SIC PROGETTO SICUREZZA
- ○ VAS RAPPORTO AMBIENTALE VAS

Progetto urbanistico, architettonico, infrastrutturale e coordinamento generale:
Andrea Oliva architetto
via L. Ariosto 17 - 42121 Reggio Emilia
tel 0522 1713846 - info@cittaarchitettura.it
ing. Giacomo Fabbi, arch. Luca Parini,
arch. Luca Paroli, arch. Marinella Sofiani

Progetto Strutturale:
Studio Tecnico Associato Abaton
viale Martiri della Libertà 16 - 42019 Scandiano (RE)
ing. Sergio Spallanzani

Progetto Impianti Elettrici e Speciali:
Eta Studio Srl
via F. Cassoli 12 - 42123 Reggio Emilia
p.i. Fabrizio Costoli, p.i. Claudio Villa

Progetto Impianti Meccanici e Idrici antincendio:
MBI Energie Srl
via degli Artigiani 27 - 42019 Scandiano (RE)
ing. Federico Mattioli

Progetto Prevenzione Incendi, Sicurezza in fase di Progettazione e Rapporto Ambientale VAS:
SIL engineering Srl
via Aristotele 4 - 42122 Reggio Emilia
PREV. INCENDI: p.i. Massimo Sambuchi, ing. Andrea Prampolini
SICUREZZA: p.i. Massimo Sambuchi
AMBIENTE: dott. Manuela Salsi

oggetto: **PLANIMETRIA MAGAZZINO**

scala: 1:250

revisione: 0

data: settembre 2018
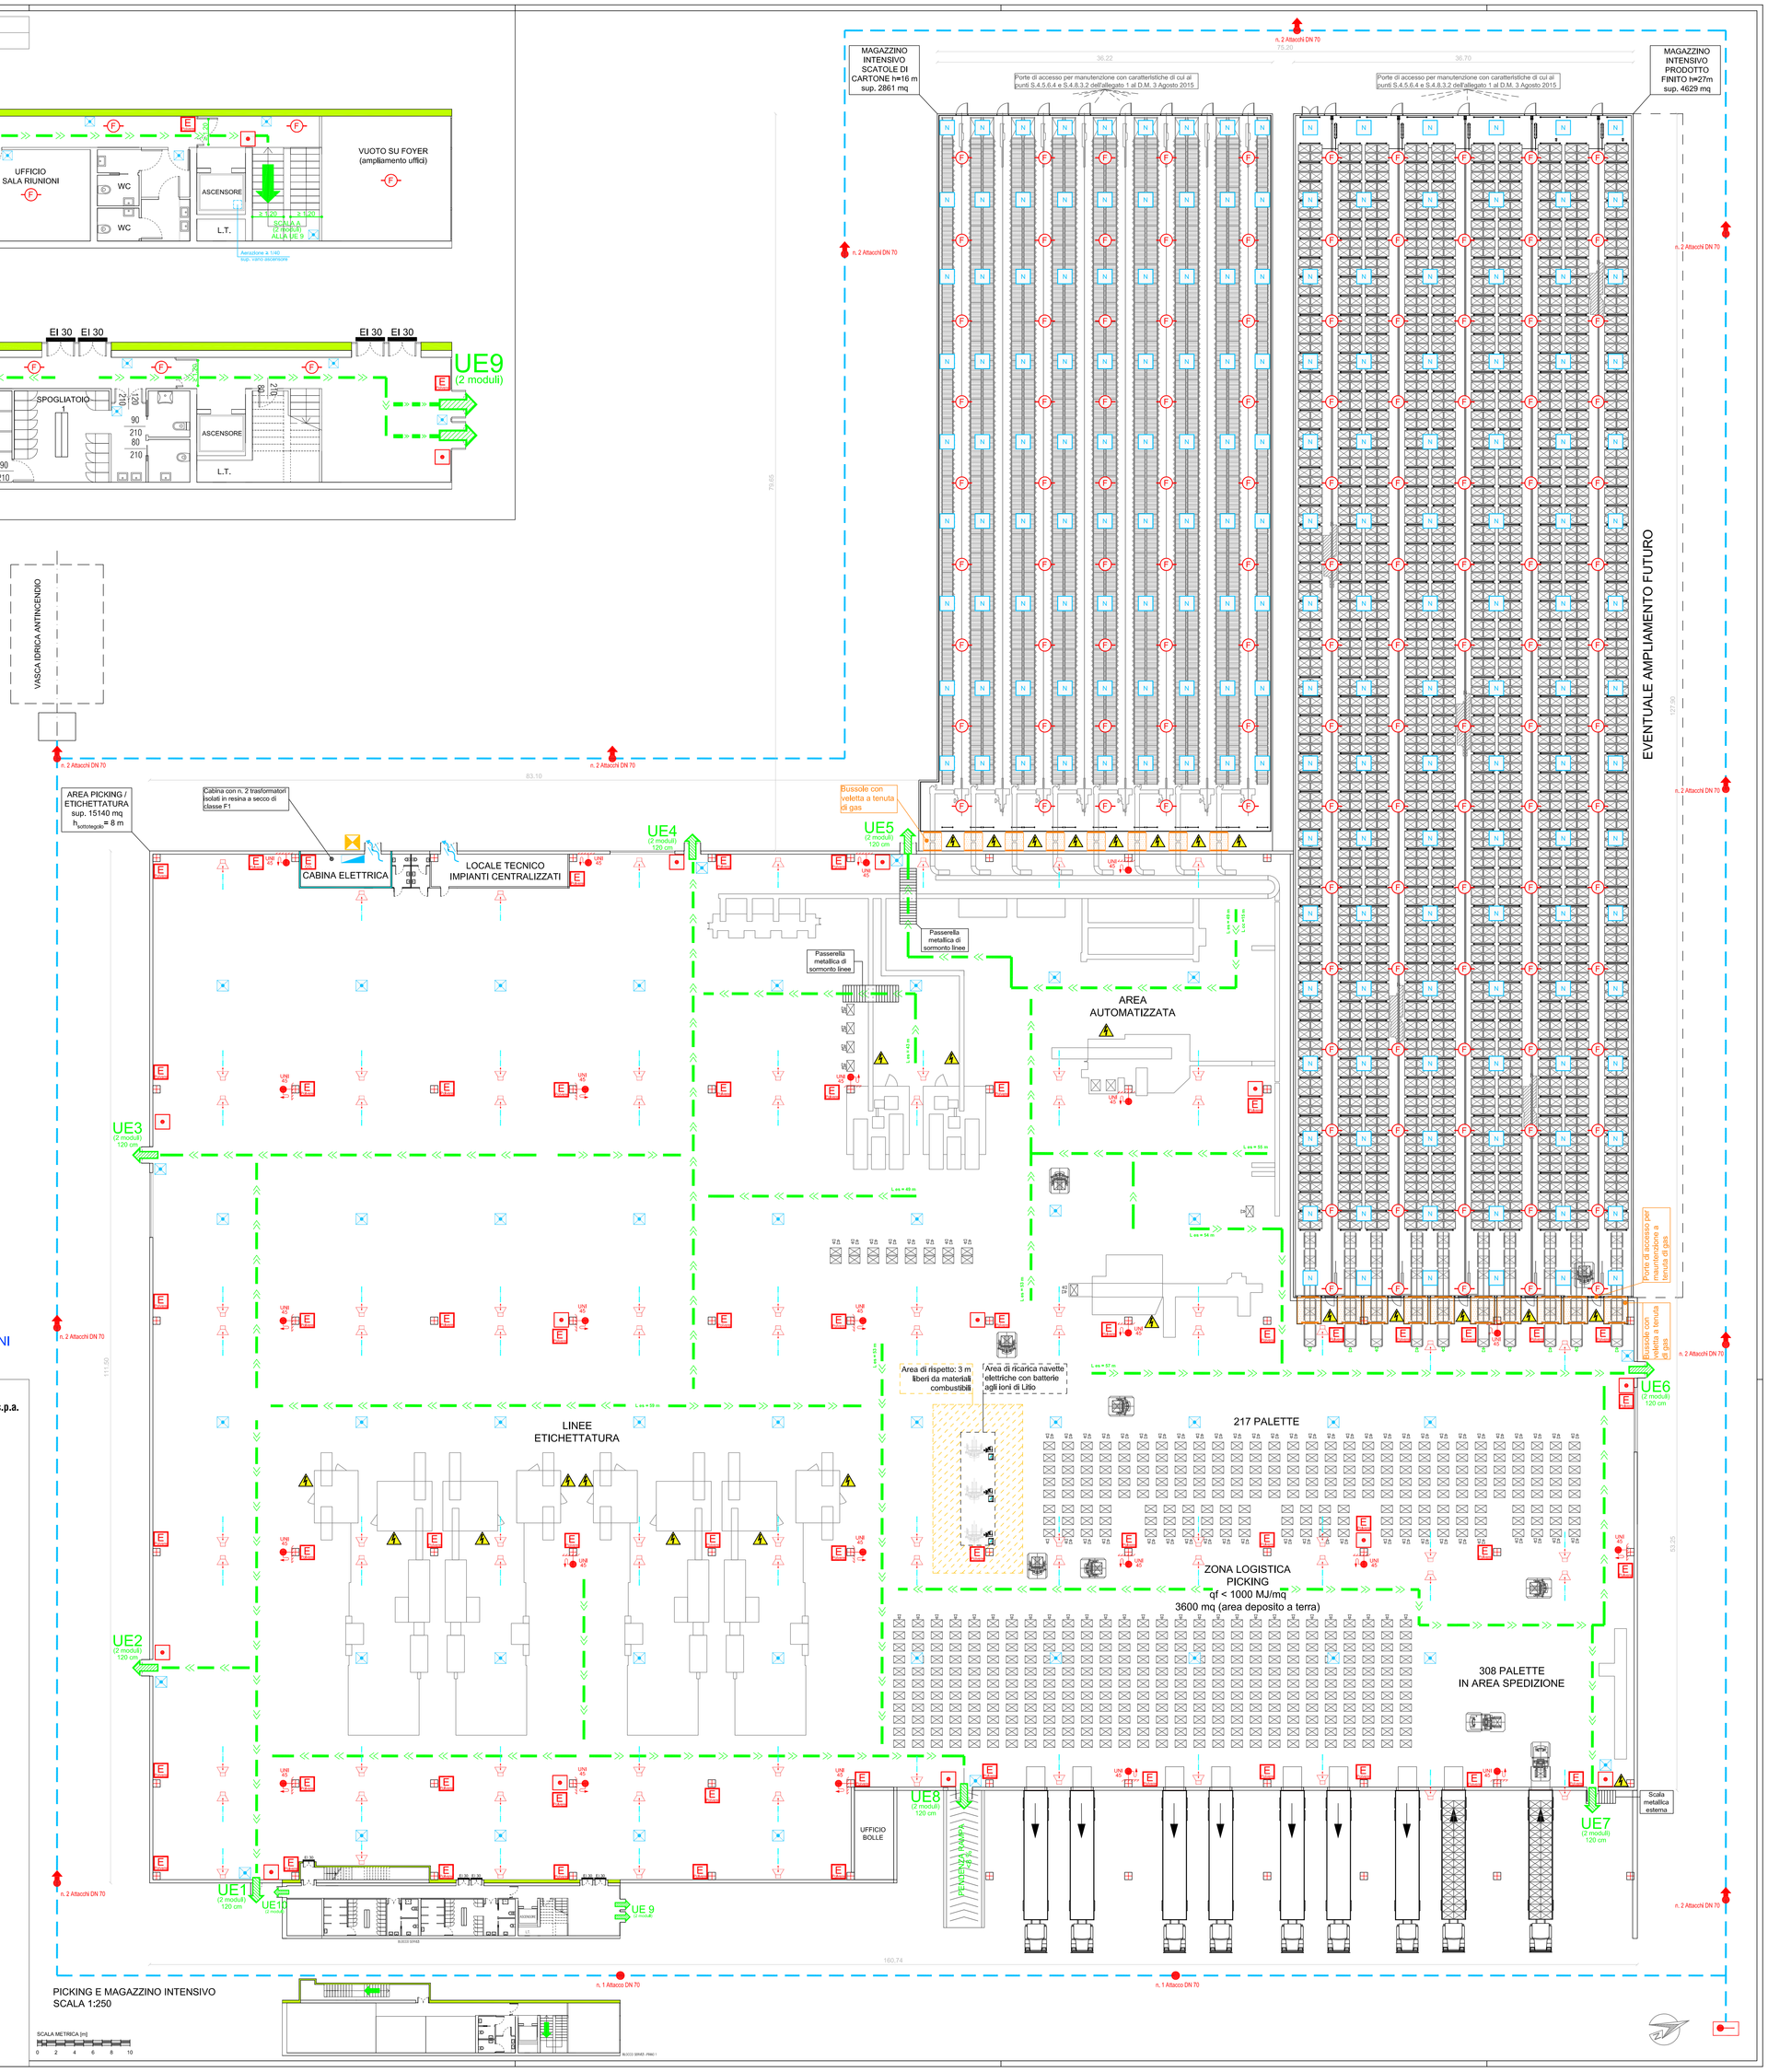
VF.SP.04