
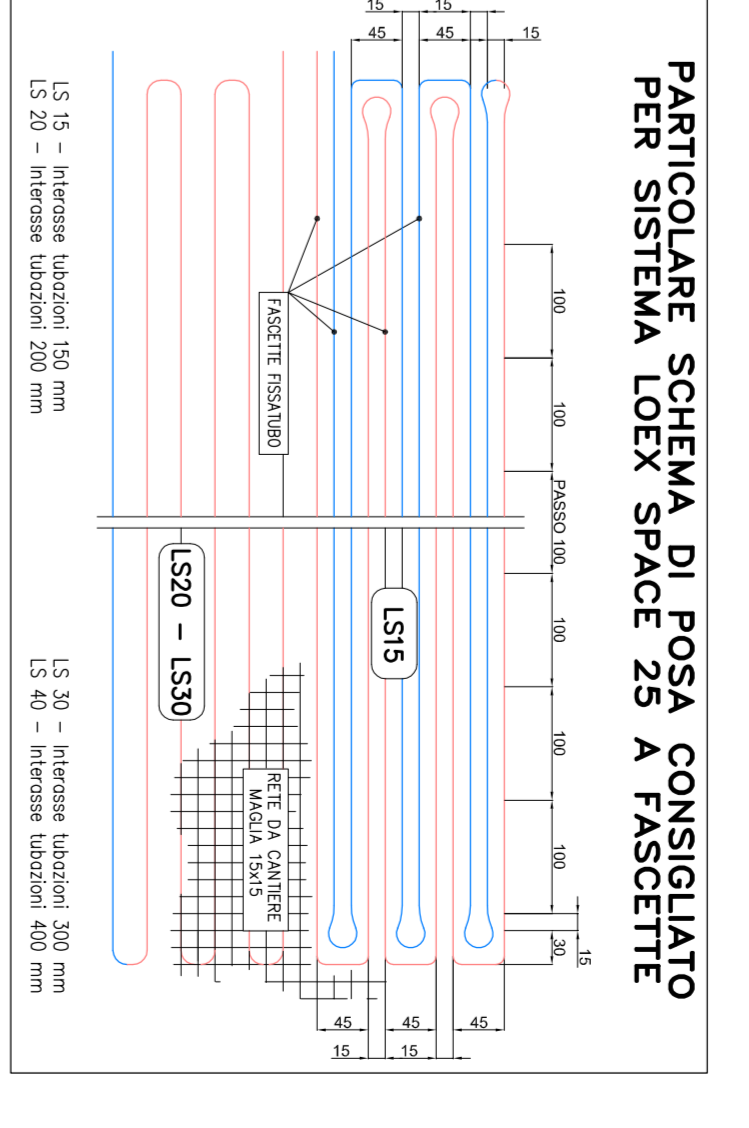
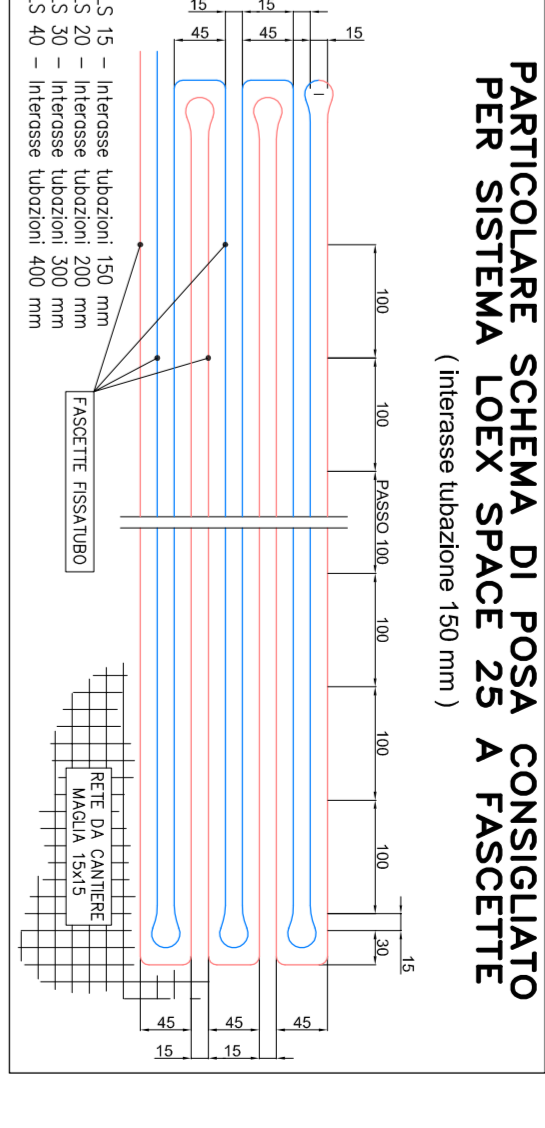



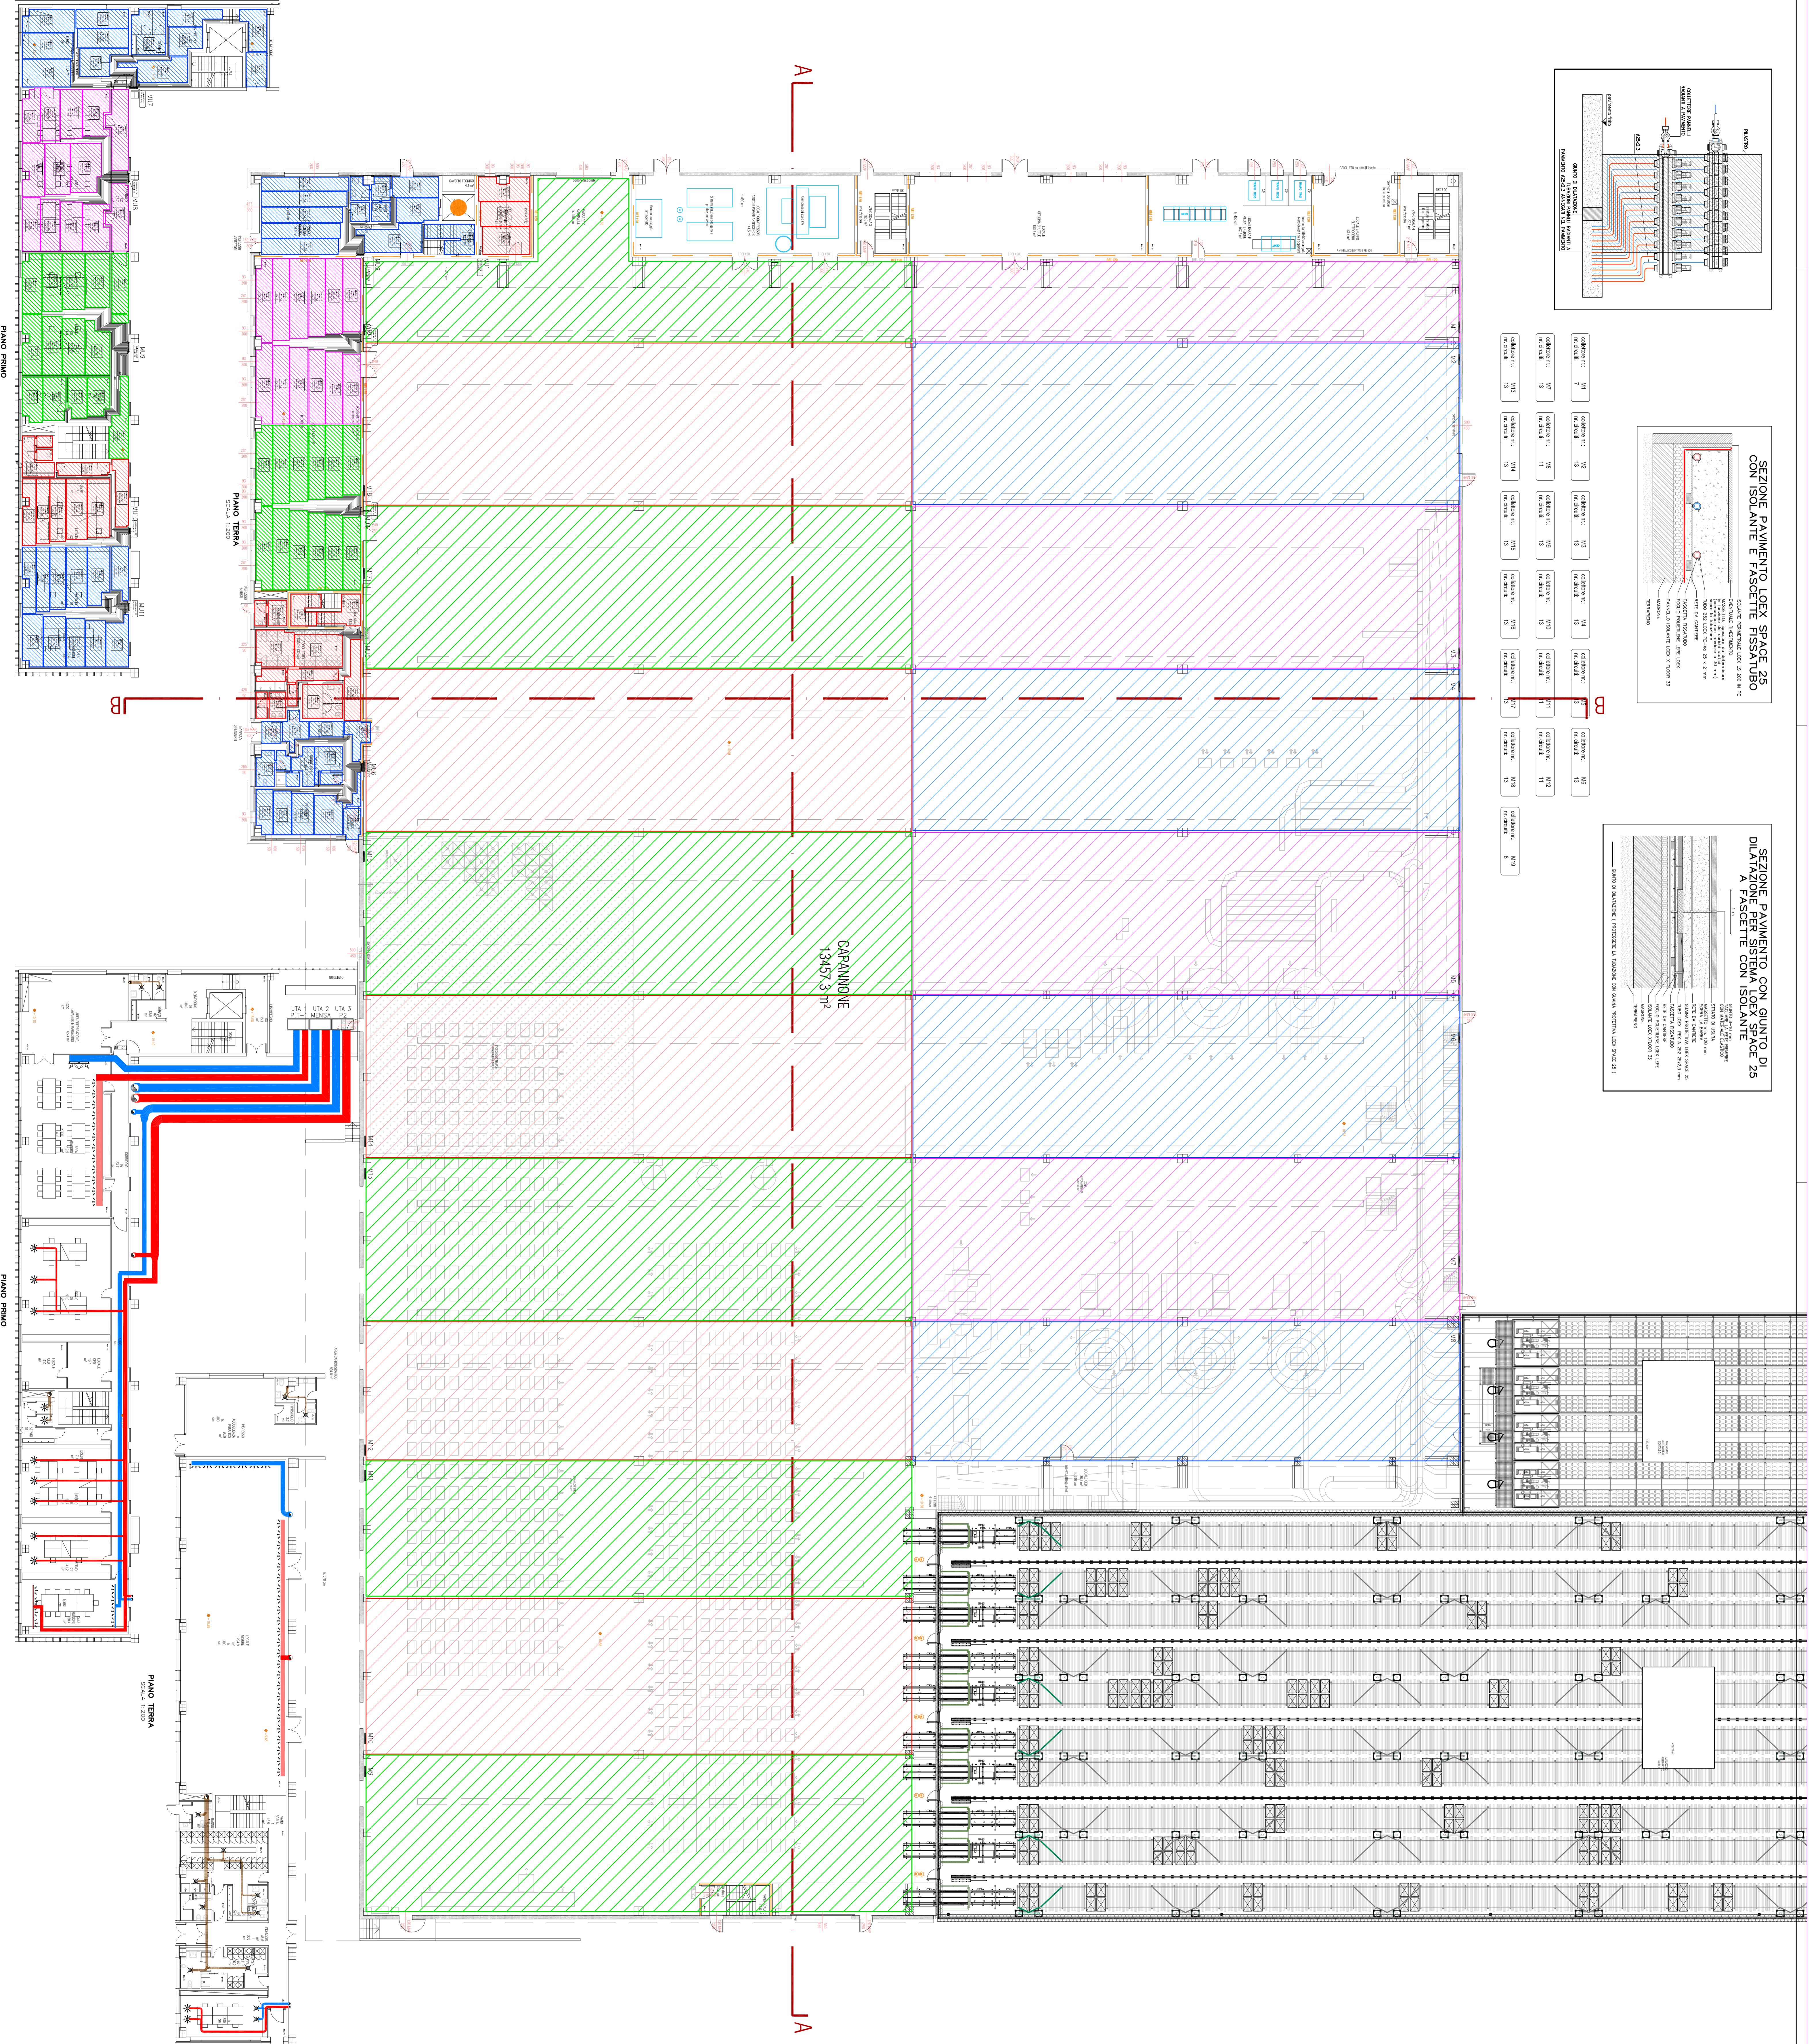


Proposta di realizzazione di un Comparto Produttivo Agricolo tra Emilia Wine s.p.a. e Pregel s.p.a. mediante **Accordo di Programma in variante alla pianificazione territoriale ed urbanistica** in via 11 settembre 2001, Acordo di Scandiano (RE)

PROGETTO DEFINITIVO AGG. MARZO 2019

Emilia Wine s.p.a.
Via 11 Settembre 2001, 3 - 42019 Scandiano (RE)
Tel. +39 0522 422000
www.emiliawine.it

Pregel s.p.a.


IM.SP.FM.03

STATO DI PROGETTO
IMPIANTO PRODOTTORE A PAVIMENTO E AERULICO

SCALE
1:200

DATA
MAGGIO 2019