PARTICOLARE BASAMENTO

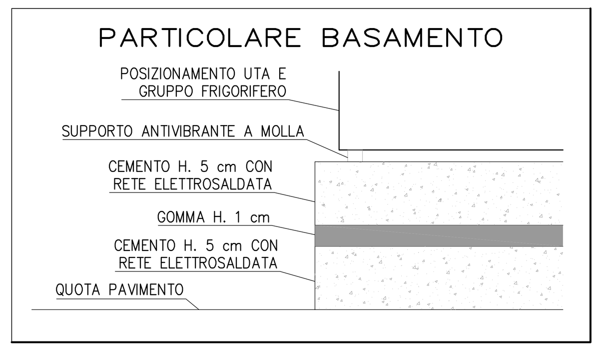

SEZIONE PAVIMENTO CON GIUNTO DI DILATAZIONE PER SISTEMA LOEX HOME THREE

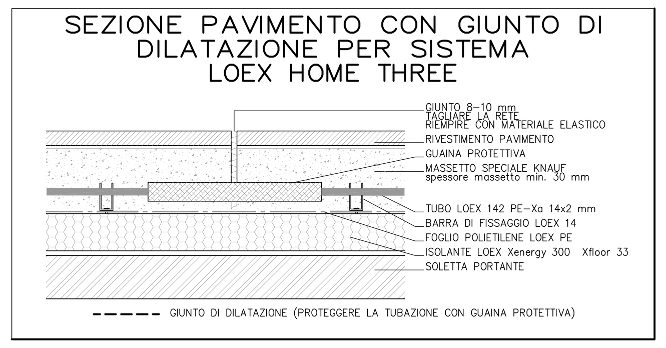

SEZIONE PAVIMENTO LOEX HOME THREE

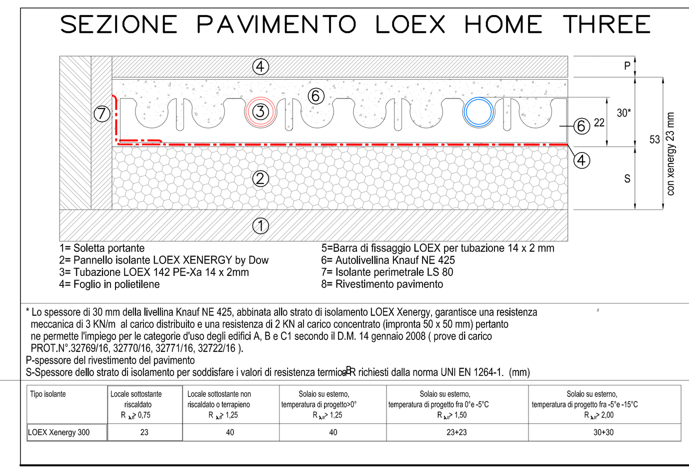

PARTICOLARE DI POSA LOEX HOME THREE

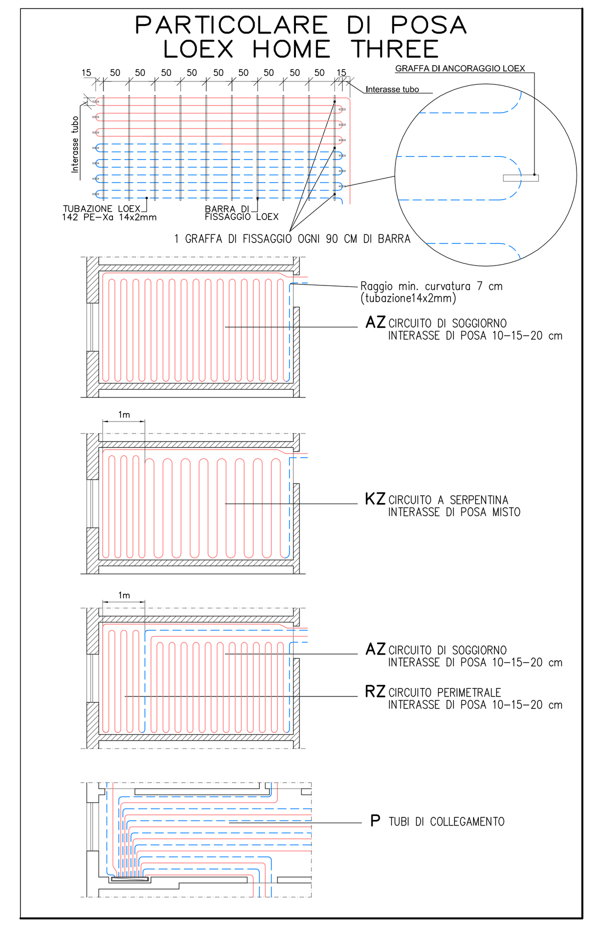

SEZIONE PAVIMENTO LOEX HOME THREE CON PROFILO PER GIUNTO DI DILATAZIONE

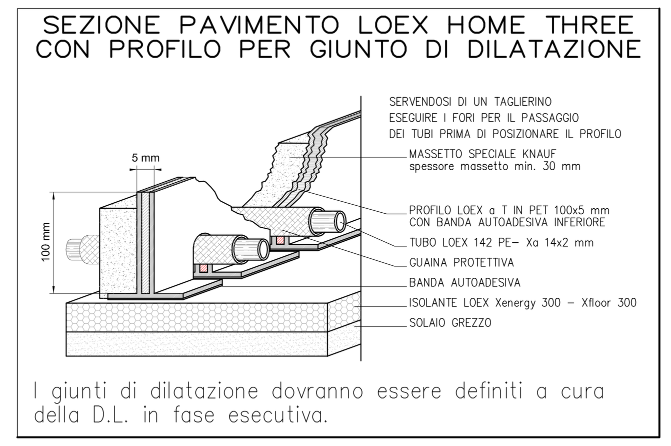

I giunti di dilatazione dovranno essere definiti a cura della D.L. in fase esecutiva.

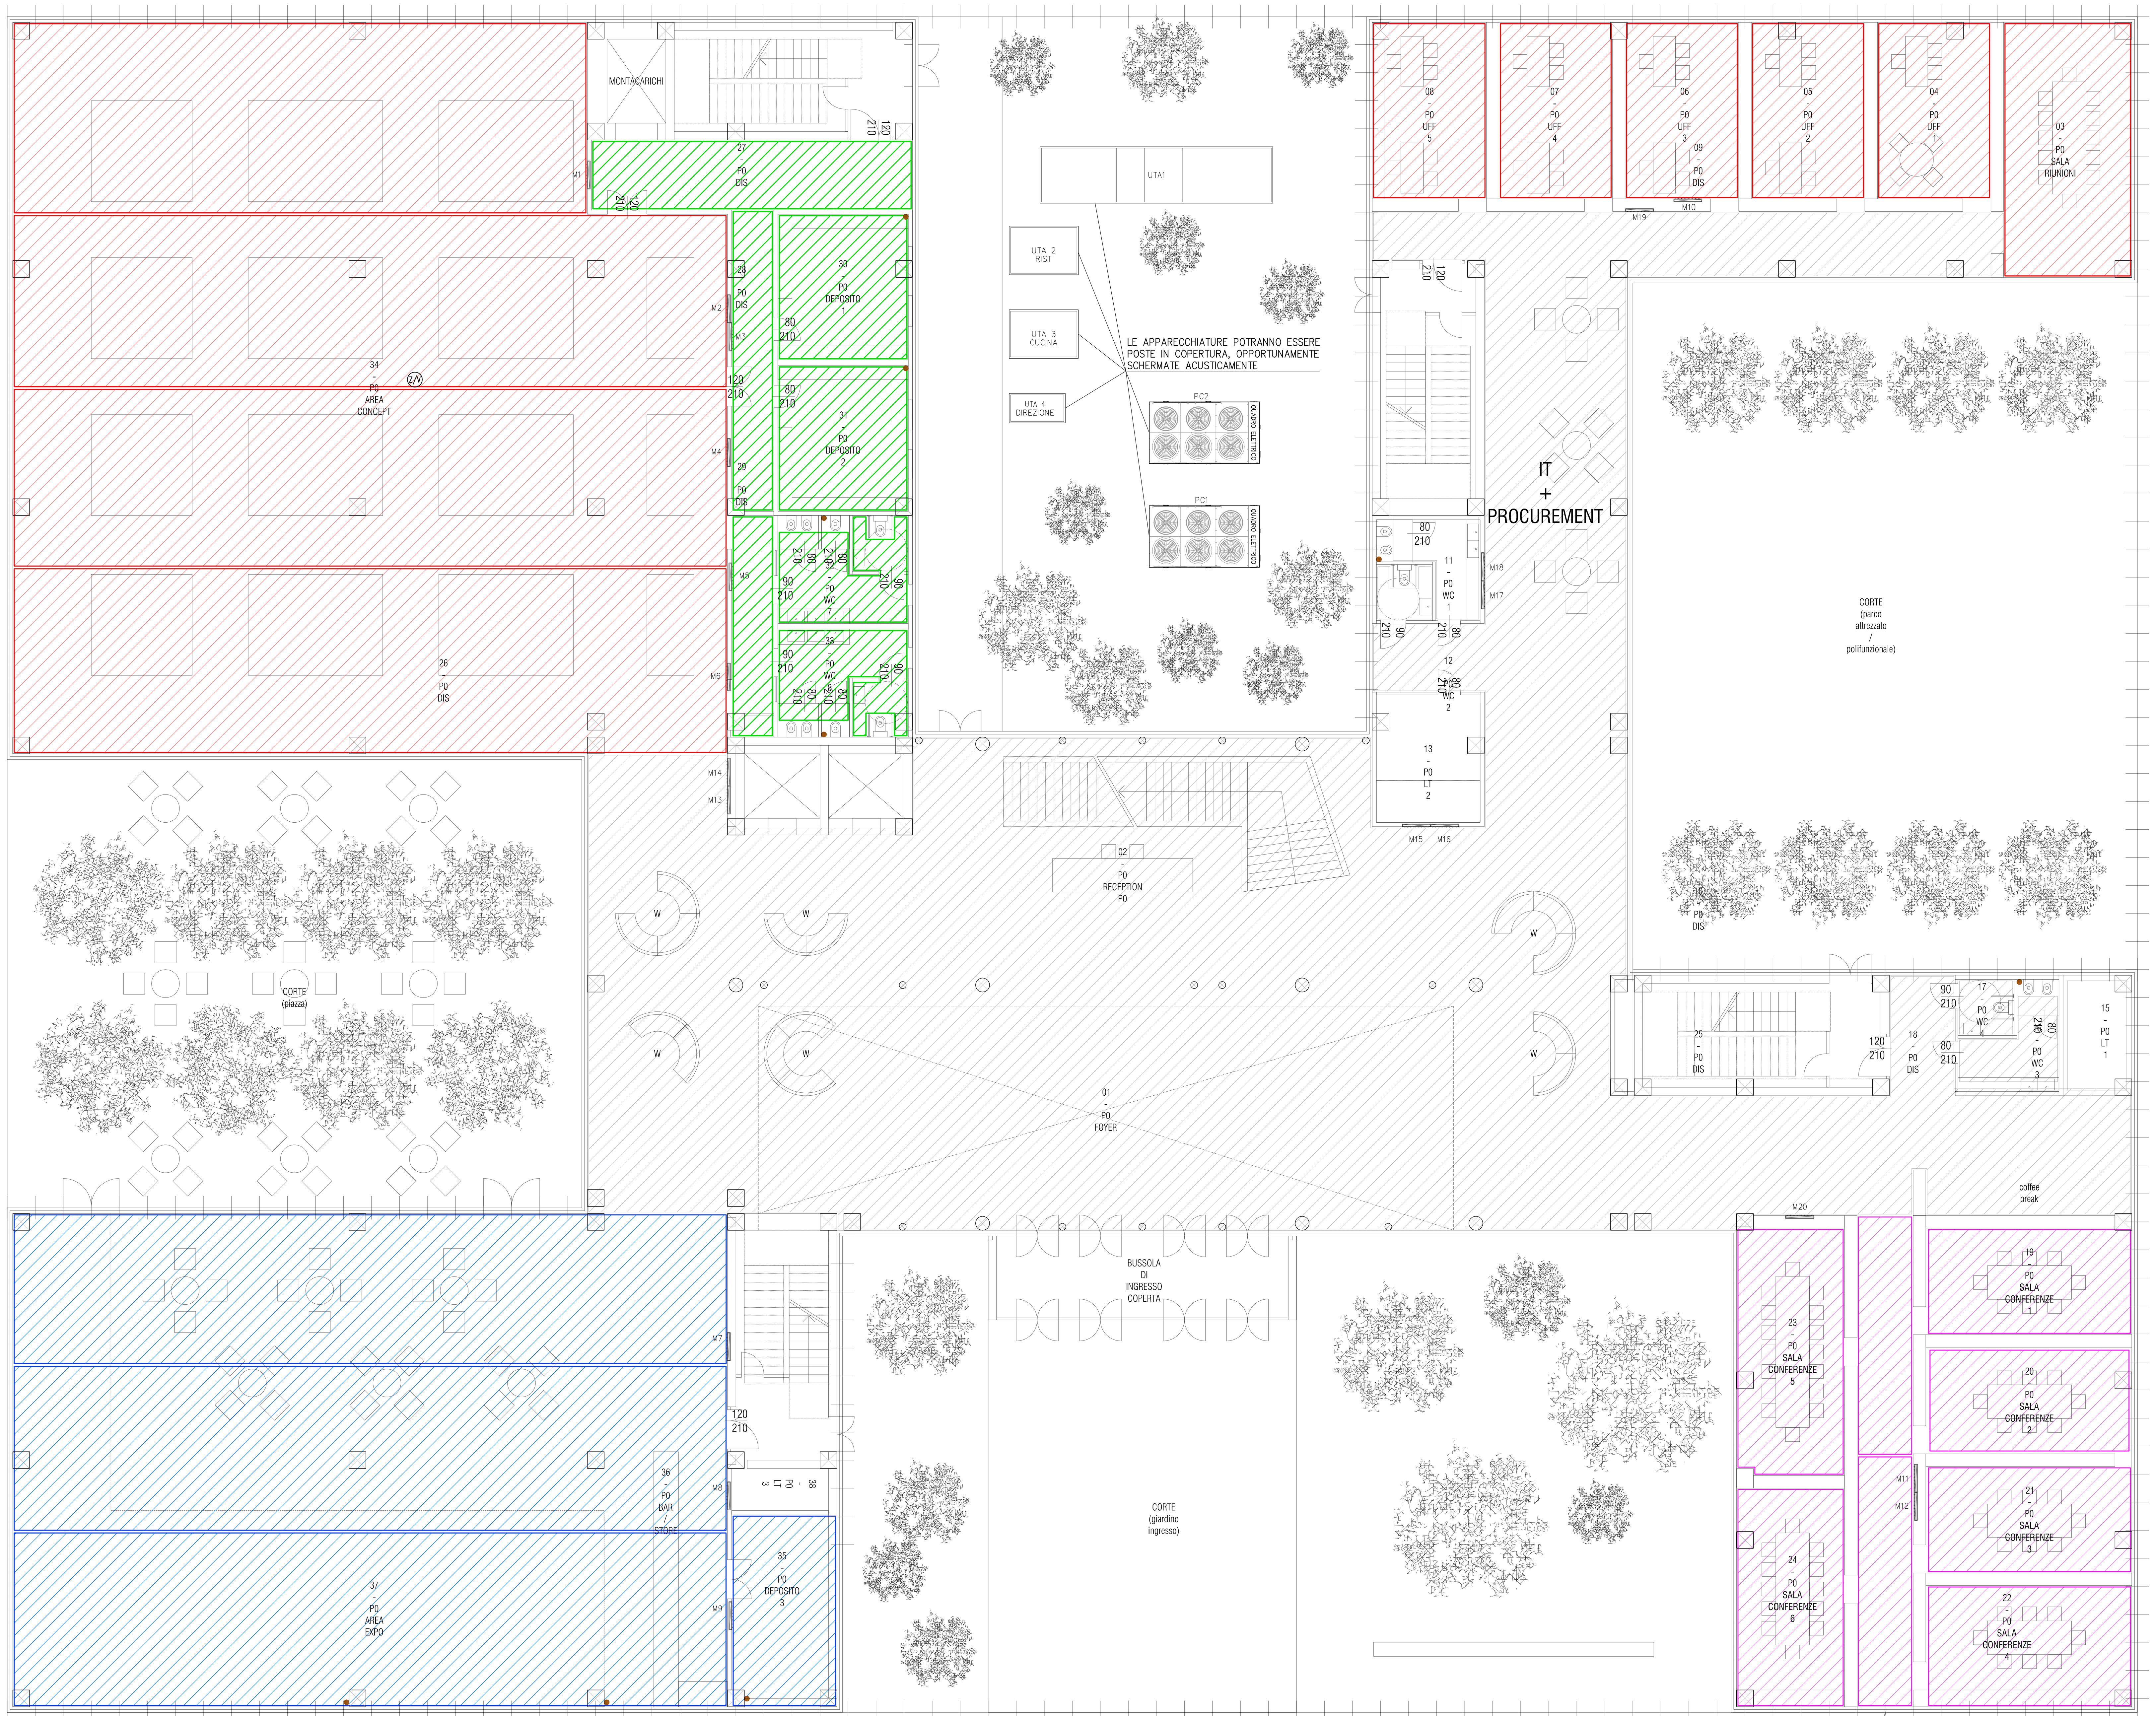

PIANO TERRA
SCALA 1:100

SIMBOLI	DESCRIZIONE	DITTA o equivalente	MODELLO o equivalente
UTA4	UNITA' DI TRATTAMENTO ARIA IN ESECUZIONE DA ESTERNO CON TETTUCCIO PORTATA ARIA: 2240 mc/h PRESSIONE STATICA UTILE 150 Pa DIMENSIONI: 2465x1735x1810 H mm PESO: 1070 Kg COMPLETA DI ARMADIO DI CONTENIMENTO VALVOLAME PLUG AND PLAY	/	/ /
UTA3	UNITA' DI TRATTAMENTO ARIA IN ESECUZIONE DA ESTERNO CON TETTUCCIO PORTATA ARIA: 3960 mc/h PRESSIONE STATICA UTILE 236/458 Pa DIMENSIONI: 2004x1005x1497 H mm PESO: 325 Kg COMPLETA DI ARMADIO DI CONTENIMENTO VALVOLAME PLUG AND PLAY	/	/
UTA2	UNITA' DI TRATTAMENTO ARIA IN ESECUZIONE DA ESTERNO CON TETTUCCIO PORTATA ARIA: 4960 mc/h PRESSIONE STATICA UTILE 236/458 Pa DIMENSIONI: 2004x1005x1497 H mm PESO: 325 Kg COMPLETA DI ARMADIO DI CONTENIMENTO VALVOLAME PLUG AND PLAY	/	/
UTA1	UNITA' DI TRATTAMENTO ARIA IN ESECUZIONE DA ESTERNO CON TETTUCCIO PORTATA ARIA: 35000 mc/h PRESSIONE STATICA UTILE 250 Pa POT. MAX ASS. 18,5 kW DIMENSIONI: 8300x2480x1760 H mm PESO: 5310 Kg COMPLETA DI ARMADIO DI CONTENIMENTO VALVOLAME PLUG AND PLAY	/	/
B1	SERBATOIO DI ACCUMULO IN ACCIAIO SMALTATO CON MORSETTI DI ATTACCO NECESSARI, POSSIBILITA' DI ALLACCIARE RESISTENZA ELETTRICA FLANGIA E CONTROFLANGIA PER L'INSTALLAZIONE DI SCAMBIATORE A PIASTRE POTENZA 116 kW, INCLUSO MANTO ISOLANTE 100 mm CAPACITA': 1000 l Dimensioni: ø990x2110 H mm PESO 134 kg	/	/ /
PC1–PC2	GRUPPO FRIGORIFERO POMPA DI CALORE AD ACQUA CONDENSATO AD ARIA CON GAS REFRIGERANTE R–410A, POT. FRIG. 326,4 kW POT. TERM. 349,7 kW POT. ASS. 112,6 kW ALIM. 400–3–50 Dim: 4760x2200x2450 H PESO: 3950 Kg	/	/ /

LEGENDA

Proposta di realizzazione di un Comparto Produttivo Agroalimentare tra Emilia Wine s.c.a. e PreGel s.p.a. mediante Accordo di Programma in variante alla pianificazione territoriale ed urbanistica ai sensi degli artt. 59 e 60 della L.R. 24 / 2017 in via 11 settembre 2001, Arceto di Scandiano (RE)

PROGETTO DEFINITIVO AGG. MARZO 2019

Proponenti:
Lares Srl
via E. Comparoni, 64 - 42122 Gavasseto, Reggio Emilia

PreGel Spa
via E. Comparoni, 64 - 42122 Gavasseto, Reggio Emilia

Emilia Wine Sca
via 11 Settembre 2001, 3 - 42019 Arceto di Scandiano (RE)

Progetto urbanistico, architettonico, infrastrutturale e coordinamento generale:
Andrea Oliva architetto
via L. Ariosto 17 - 42121 Reggio Emilia
tel 0522 1713846 - info@cittaarchitettura.it
ing. Giacomo Fabbi, arch. Luca Parini, arch. Luca Paroli, arch. Marinella Soliani

Progetto Strutturale:
Studio Tecnico Associato Abaton
viale Martiri della Libertà 16 - 42019 Scandiano (RE)
ing. Sergio Spallanzani

Progetto Impianti Elettrici e Speciali:
Eta Studio Srl
via F. Cassoli 12 - 42123 Reggio Emilia
p.i. Fabrizio Costoli, p.i. Claudio Villa

Progetto Impianti Meccanici e Idrici antincendio:
MBI Energie Srl
via degli Artigiani 27 - 42019 Scandiano (RE)
ing. Federico Mattioli

Progetto Prevenzione Incendi, Sicurezza in fase di Progettazione e Rapporto Ambientale VAS:
SIL engineering Srl
via Aristotele 4 - 42122 Reggio Emilia
PREV. INCENDI: p.i. Massimo Sambuchi, ing. Andrea Prampolini
SICUREZZA: p.i. Massimo Sambuchi
AMBIENTE: dott. Manuela Salsi

- ○ UR PROGETTO URBANISTICO
- ○ AR PROGETTO ARCHITETTONICO
- ○ IN PROGETTO INFRASTRUTTURALE
- ○ ST PROGETTO STRUTTURALE
- ○ IE PROGETTO IMPIANTI ELETTRICI E SPECIALI
- ● IM PROGETTO IMPIANTI MECCANICI
- ○ IA PROGETTO IMPIANTI IDRICI ANTINCENDIO
- ○ VF PROGETTO PREVENZIONE INCENDI
- ○ SIC PROGETTO SICUREZZA
- ○ VAS RAPPORTO AMBIENTALE VAS

oggetto: **STATO DI PROGETTO**
SISTEMA RADIANTE A PAVIMENTO P. TERRA

scala: 1:100
revisione: 1
data: marzo 2019

ORDINE DEGLI INGEGNERI REGGIO EMILIA – DOTT. ING. FEDERICO MATTIOLI n. 1317

IM.SP.FU.03